
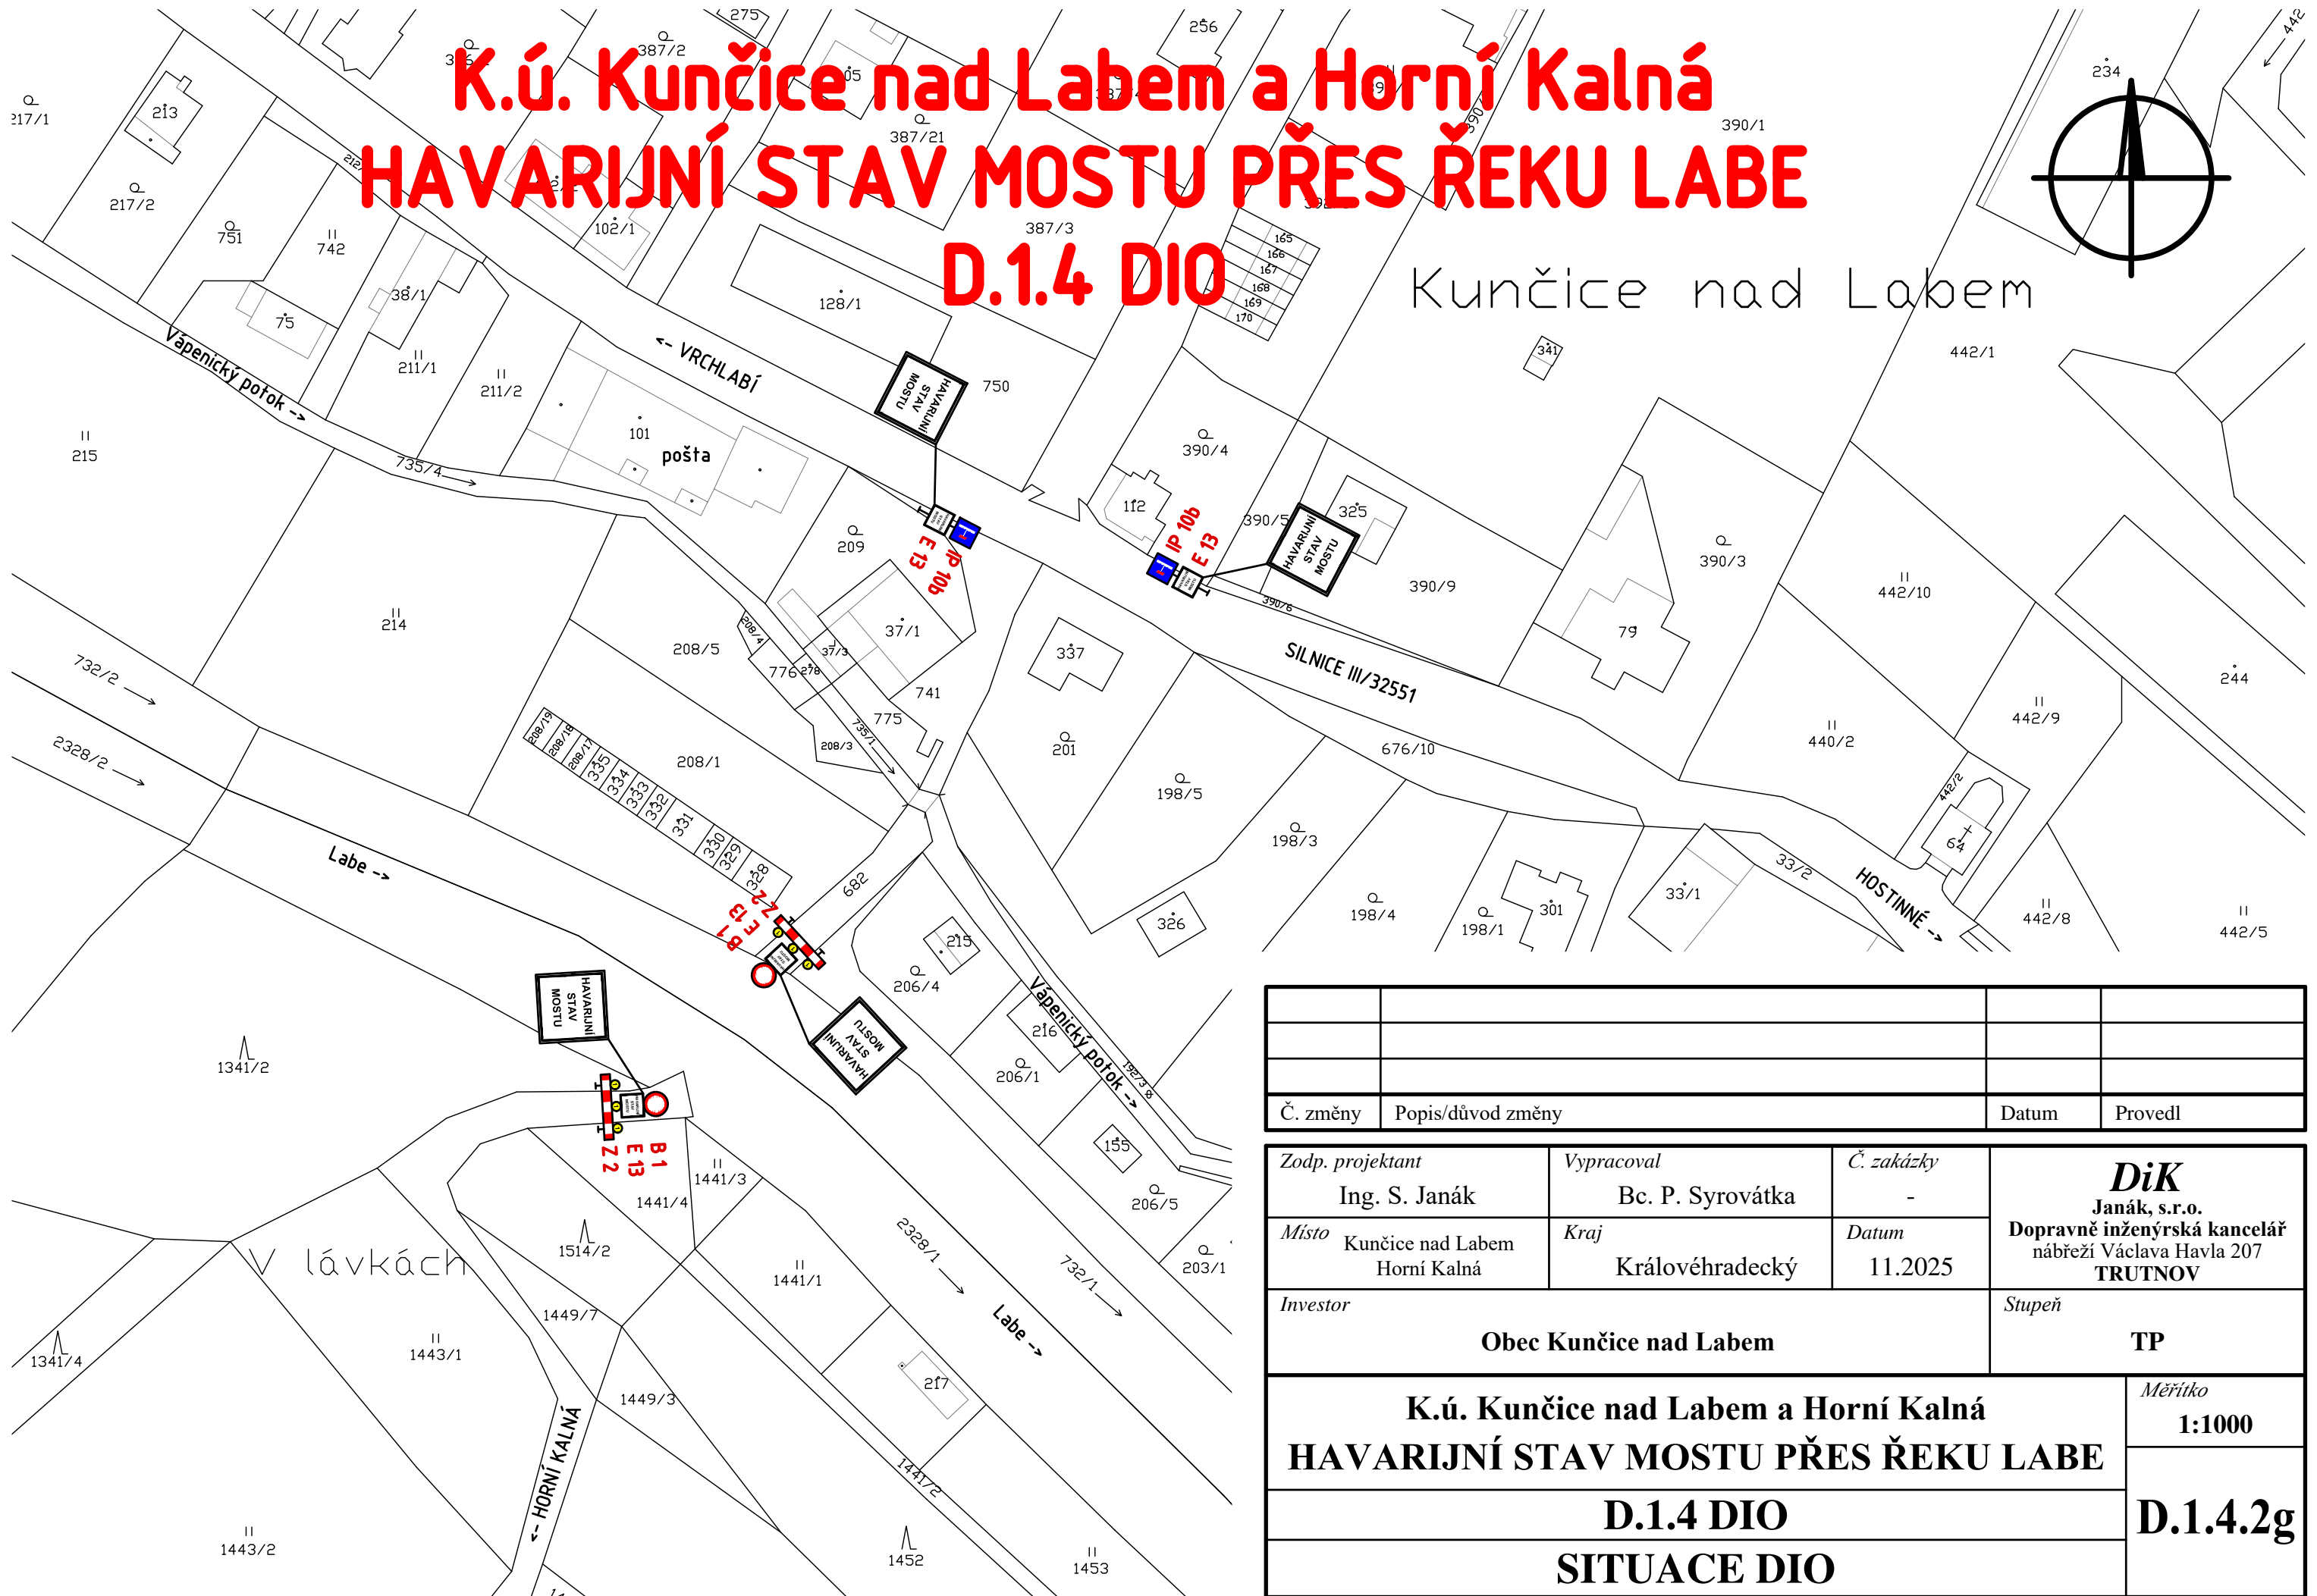


K.ú. Kunčice nad Labem a Horní Kalná

HAVARIJNÍ STAV MOSTU PŘES ŘEKU LABE

D.1.4 DIO

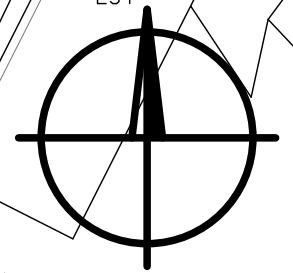

Č. změny	Popis/důvod změny	Datum	Provedl
Zodp. projektant Ing. S. Janák		Vypracoval Bc. P. Syrovátka	Č. zakázky -
Místo Kunčice nad Labem Horní Kalná		Kraj Královéhradecký	Datum 11.2025
Investor Obec Kunčice nad Labem		Stupeň TP	
K.ú. Kunčice nad Labem a Horní Kalná HAVARIJNÍ STAV MOSTU PŘES ŘEKU LABE D.1.4 DIO SITUACE DIO			Měřítko 1:1000 D.1.4.2g