


**PŘÍSTUPOVÁ KOMUNIKACE DO PZV, TRASA UL. DĚLNICKÁ III/32551 OD ODBOČKY K ŽELEZNIČNÍ STANICI PO KŘÍŽOVATKU  
V KUNČICÍCH SE SILNICÍ III/2953 - Úsek 1**      **termín : 10.4.2017 - 29.10.2017**

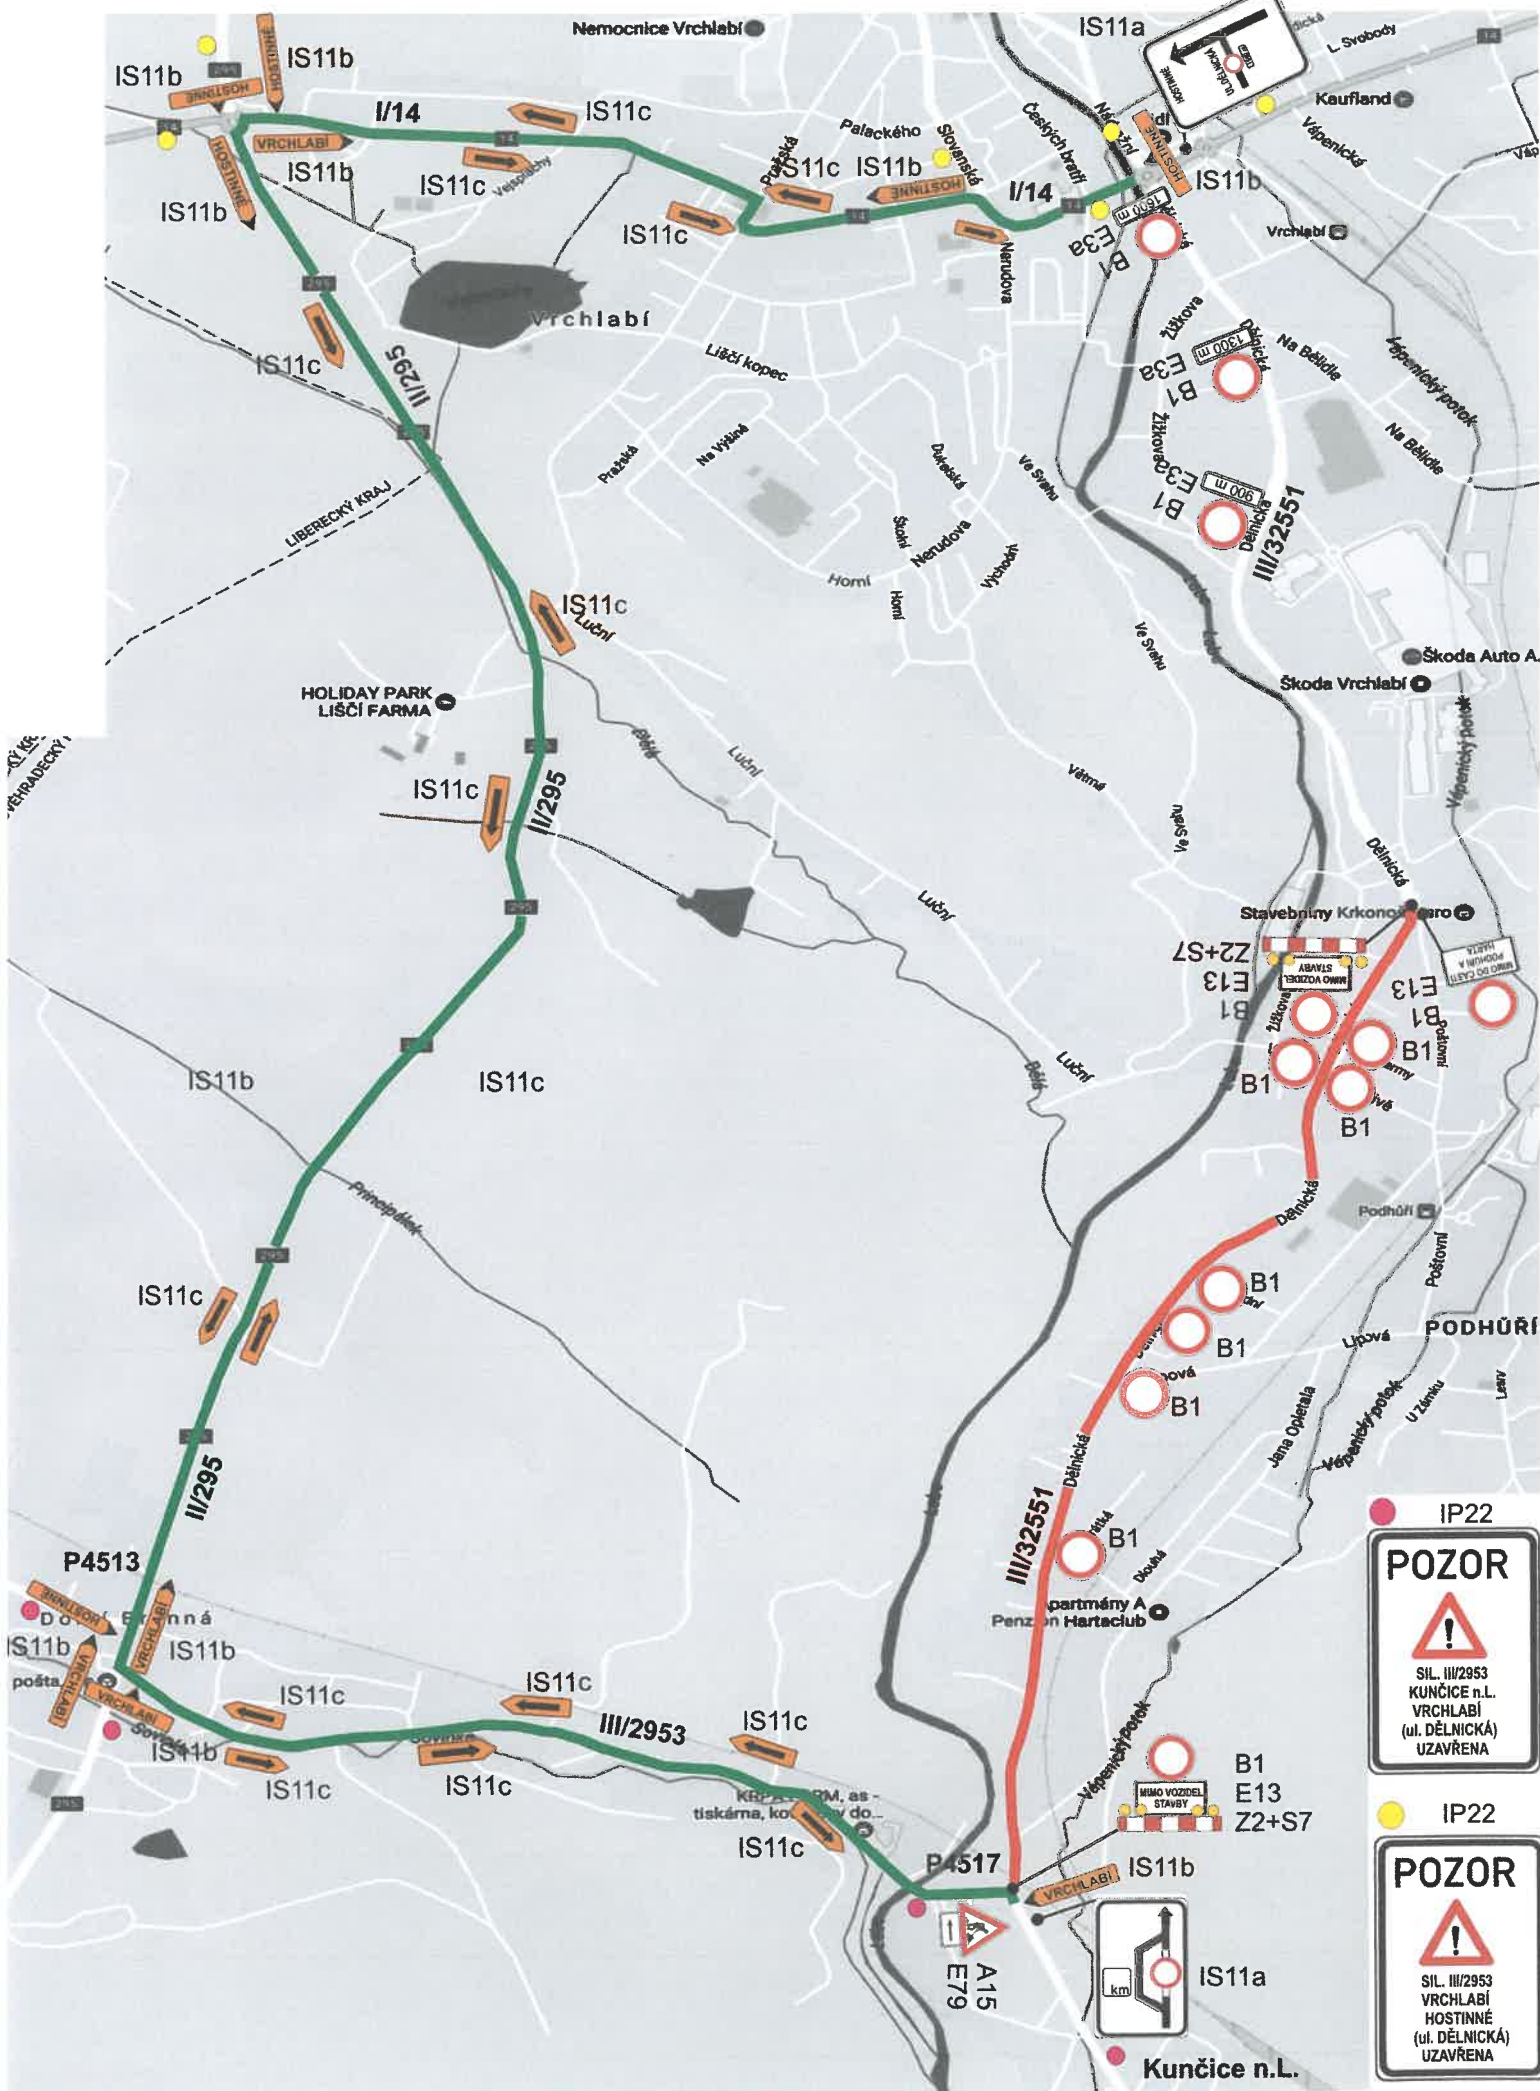

● IP22

**POZOR**

! (Warning sign)

SIL. III/2953  
KUNČICE n.L.  
VRCHLABÍ  
(ul. DĚLNICKÁ)  
UZAVŘENA

● IP22

**POZOR**

! (Warning sign)

SIL. III/2953  
VRCHLABÍ  
HOSTINNÉ  
(ul. DĚLNICKÁ)  
UZAVŘENA