

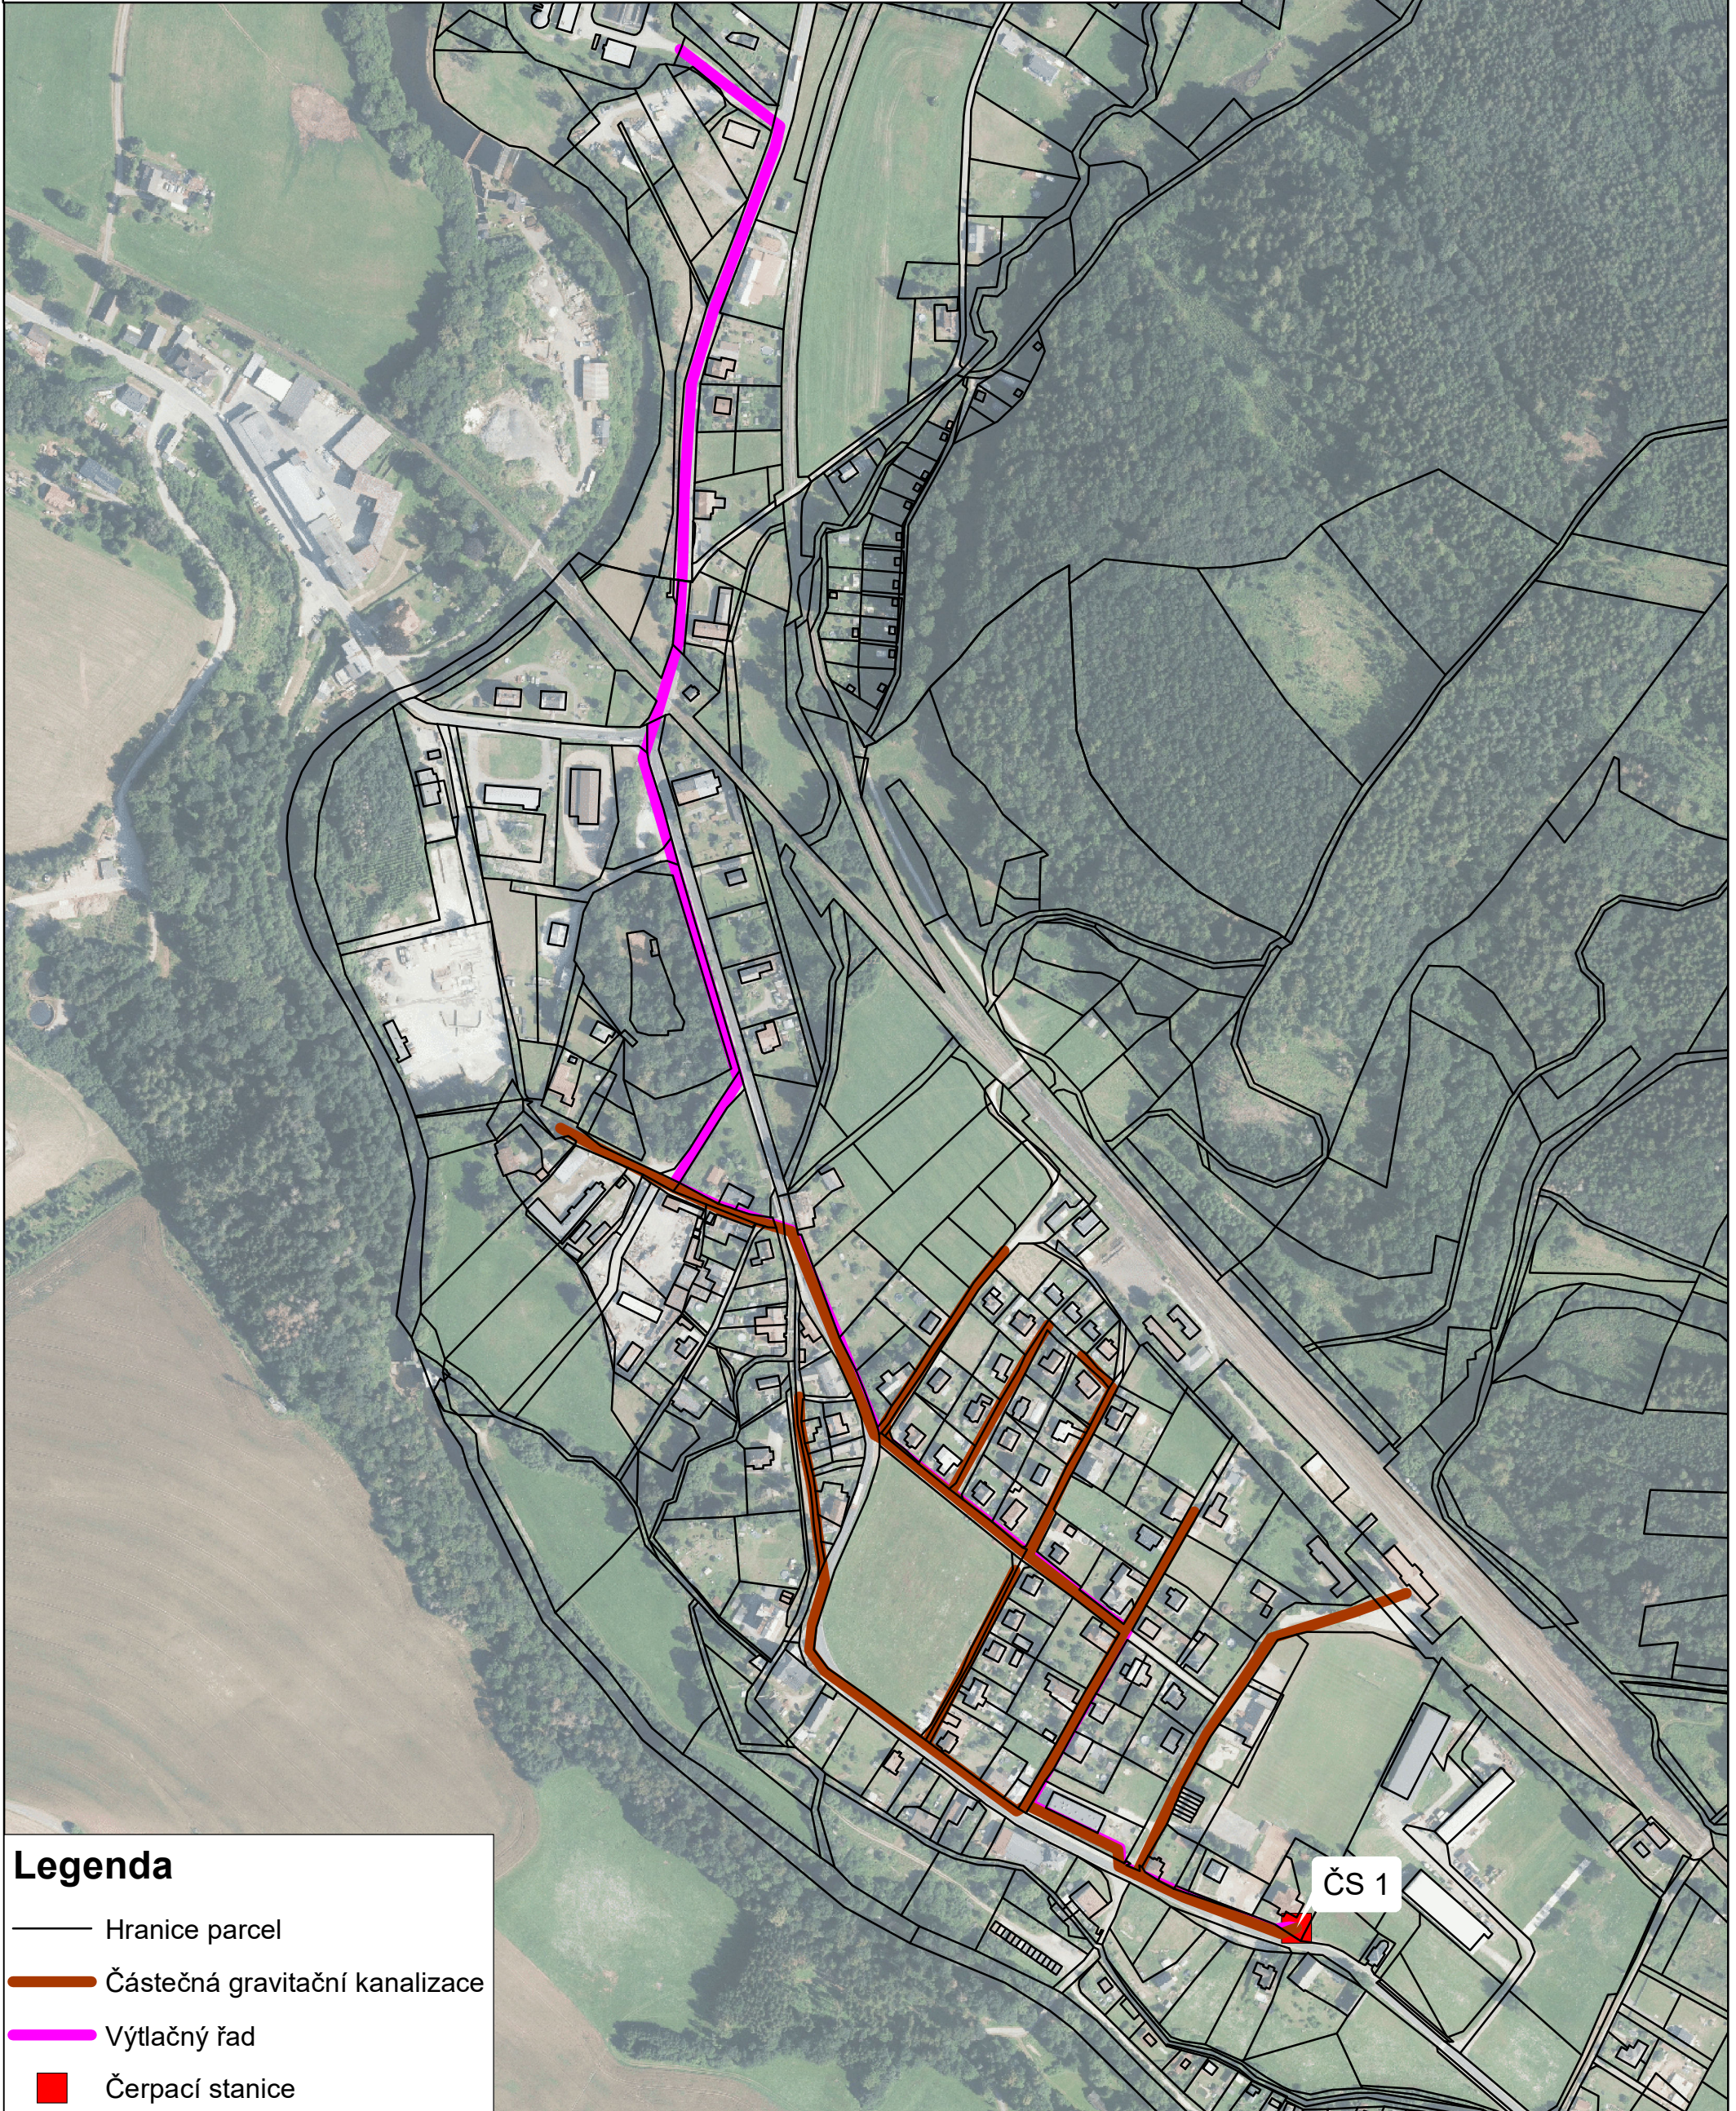


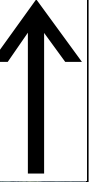


## A.4. Přehledná situace

Návrh odkanalizování obce Kunčice nad Labem  
Částečná gravitační stoková síť napojená na ČOV města Vrchlabí

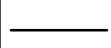

## Legenda

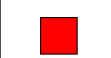-  Hranice parcel
-  Částečná gravitační kanalizace
-  Výtlačný řad
-  Čerpací stanice

0 0,05 0,1 0,2 0,3 0,4  
km

M 1 : 4 000, A3, S-JTSK, ESRI ArcGIS, 7/2021