



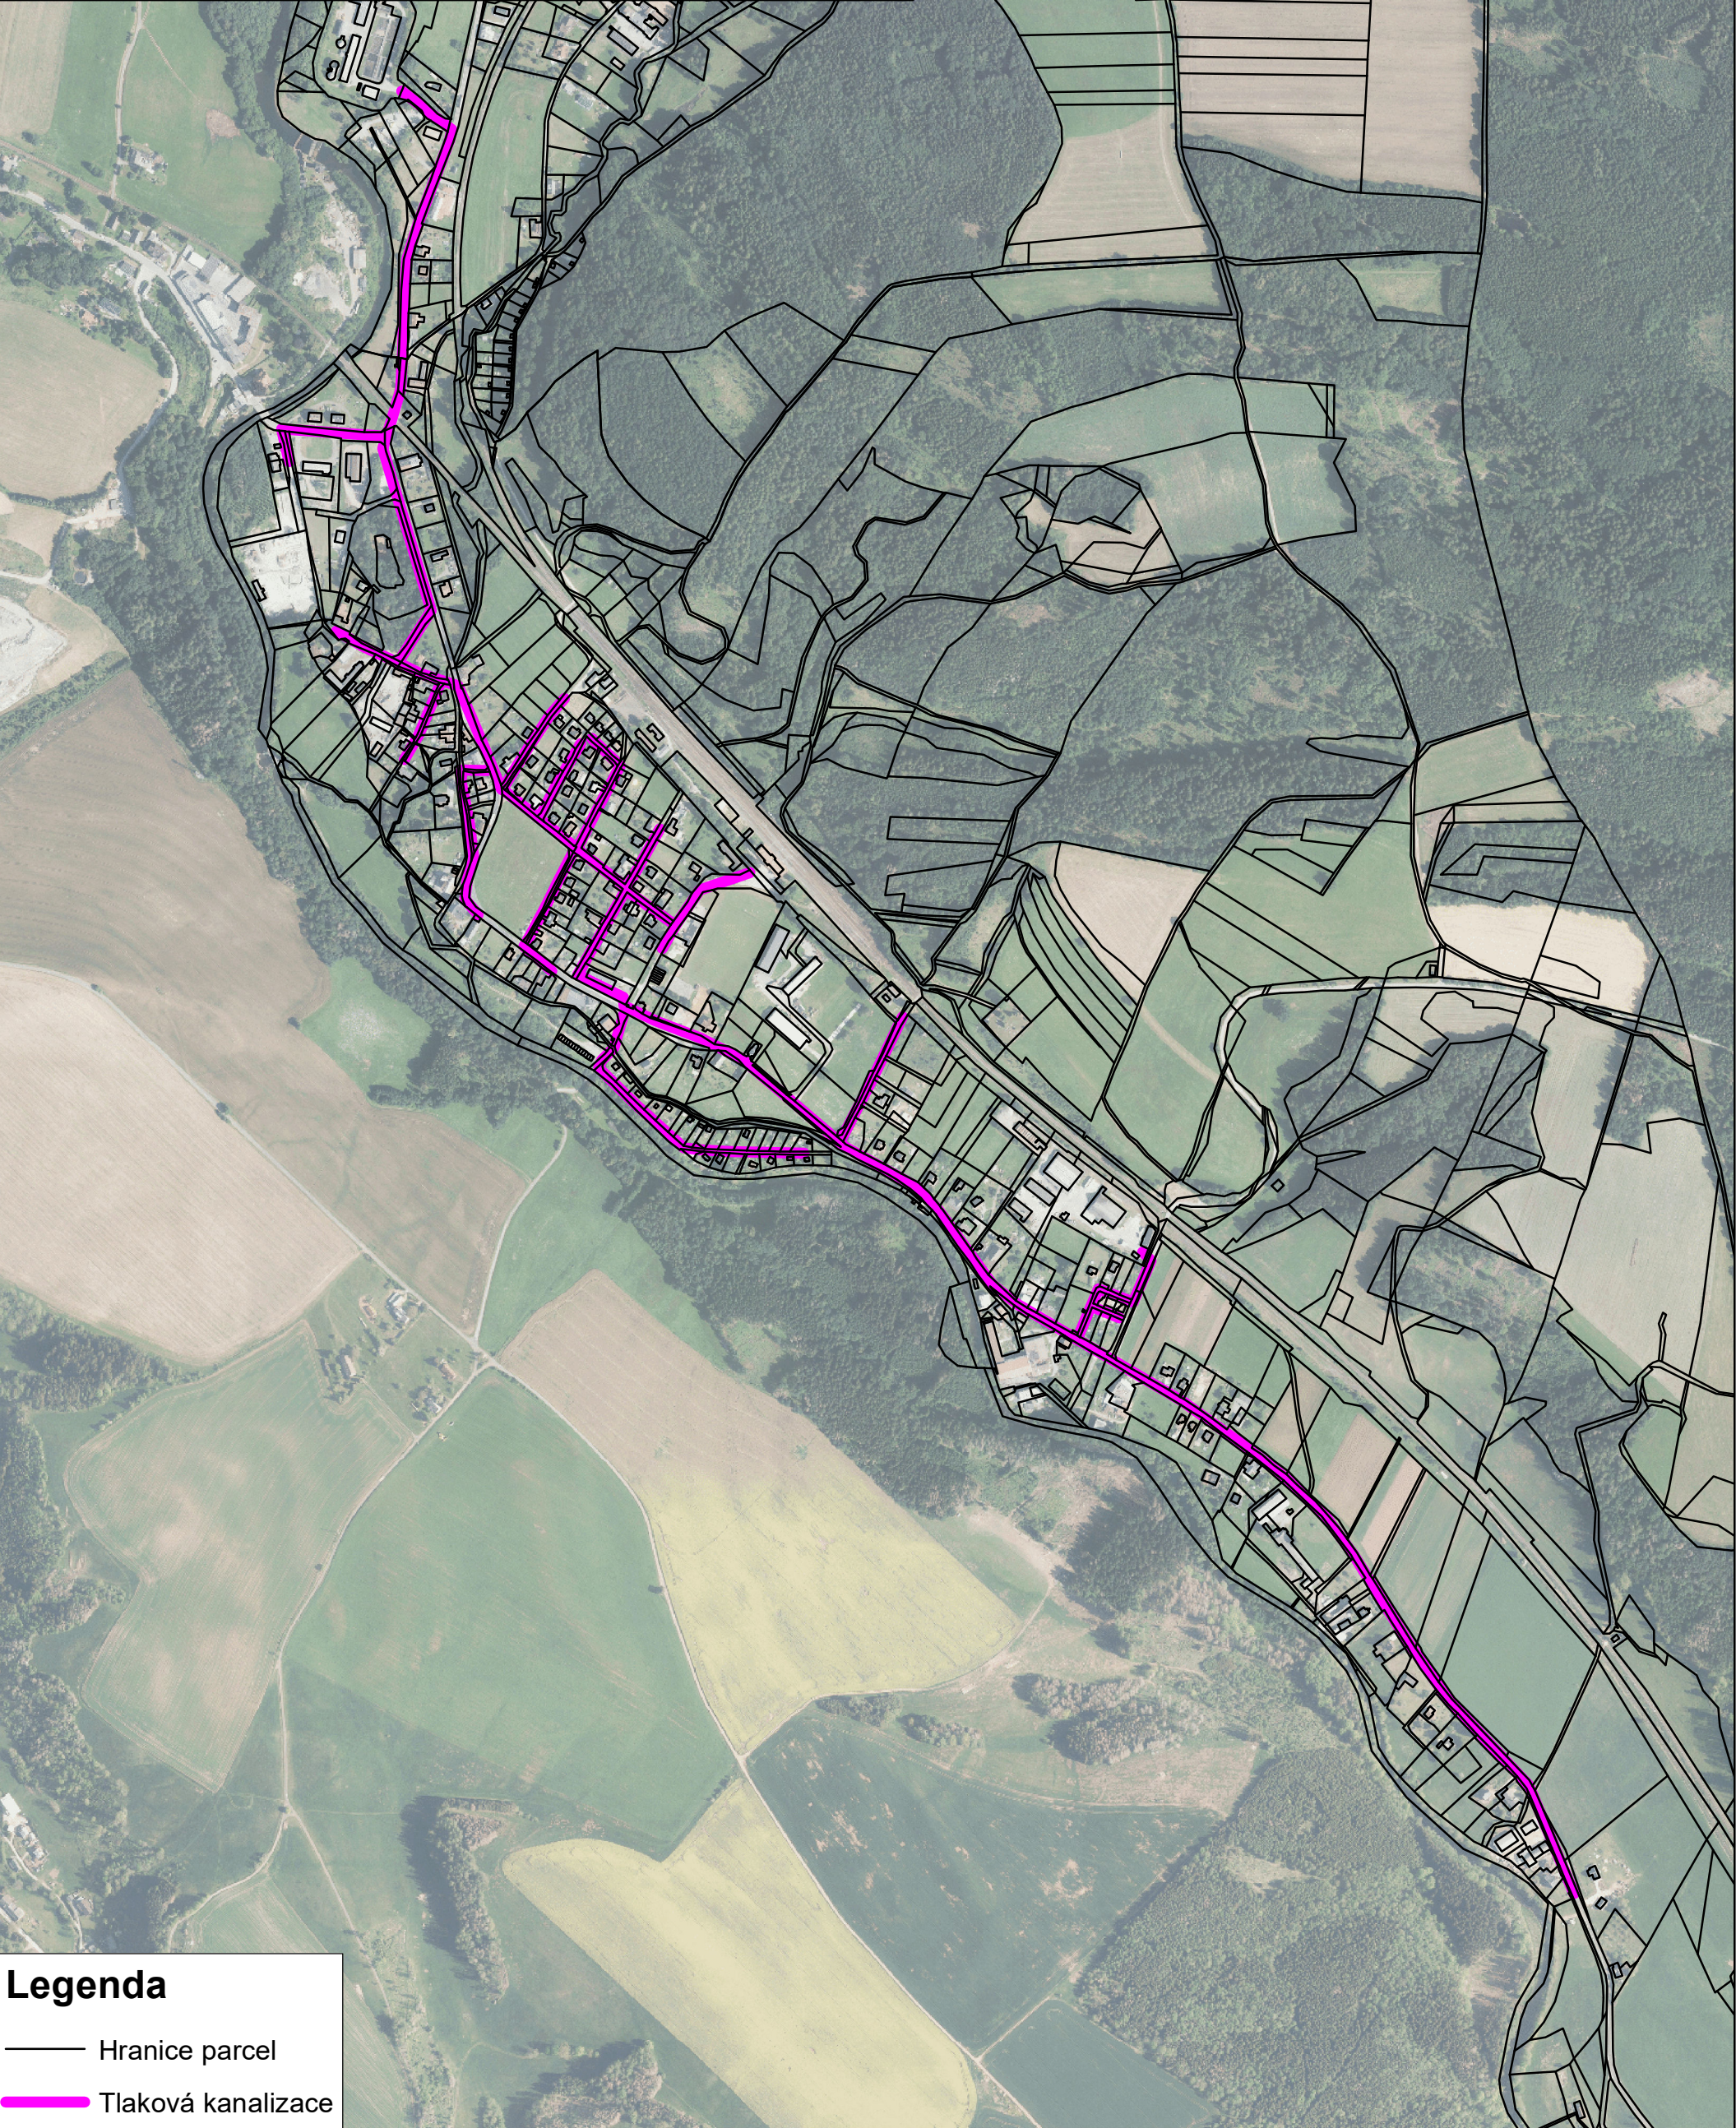

A.3. Přehledná situace

Návrh odkanalizování obce Kunčice nad Labem
Tlakové odkanalizování v maximálním rozsahu

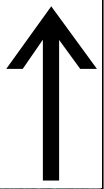

Legenda

— Hranice parcel

— Tlaková kanalizace

