



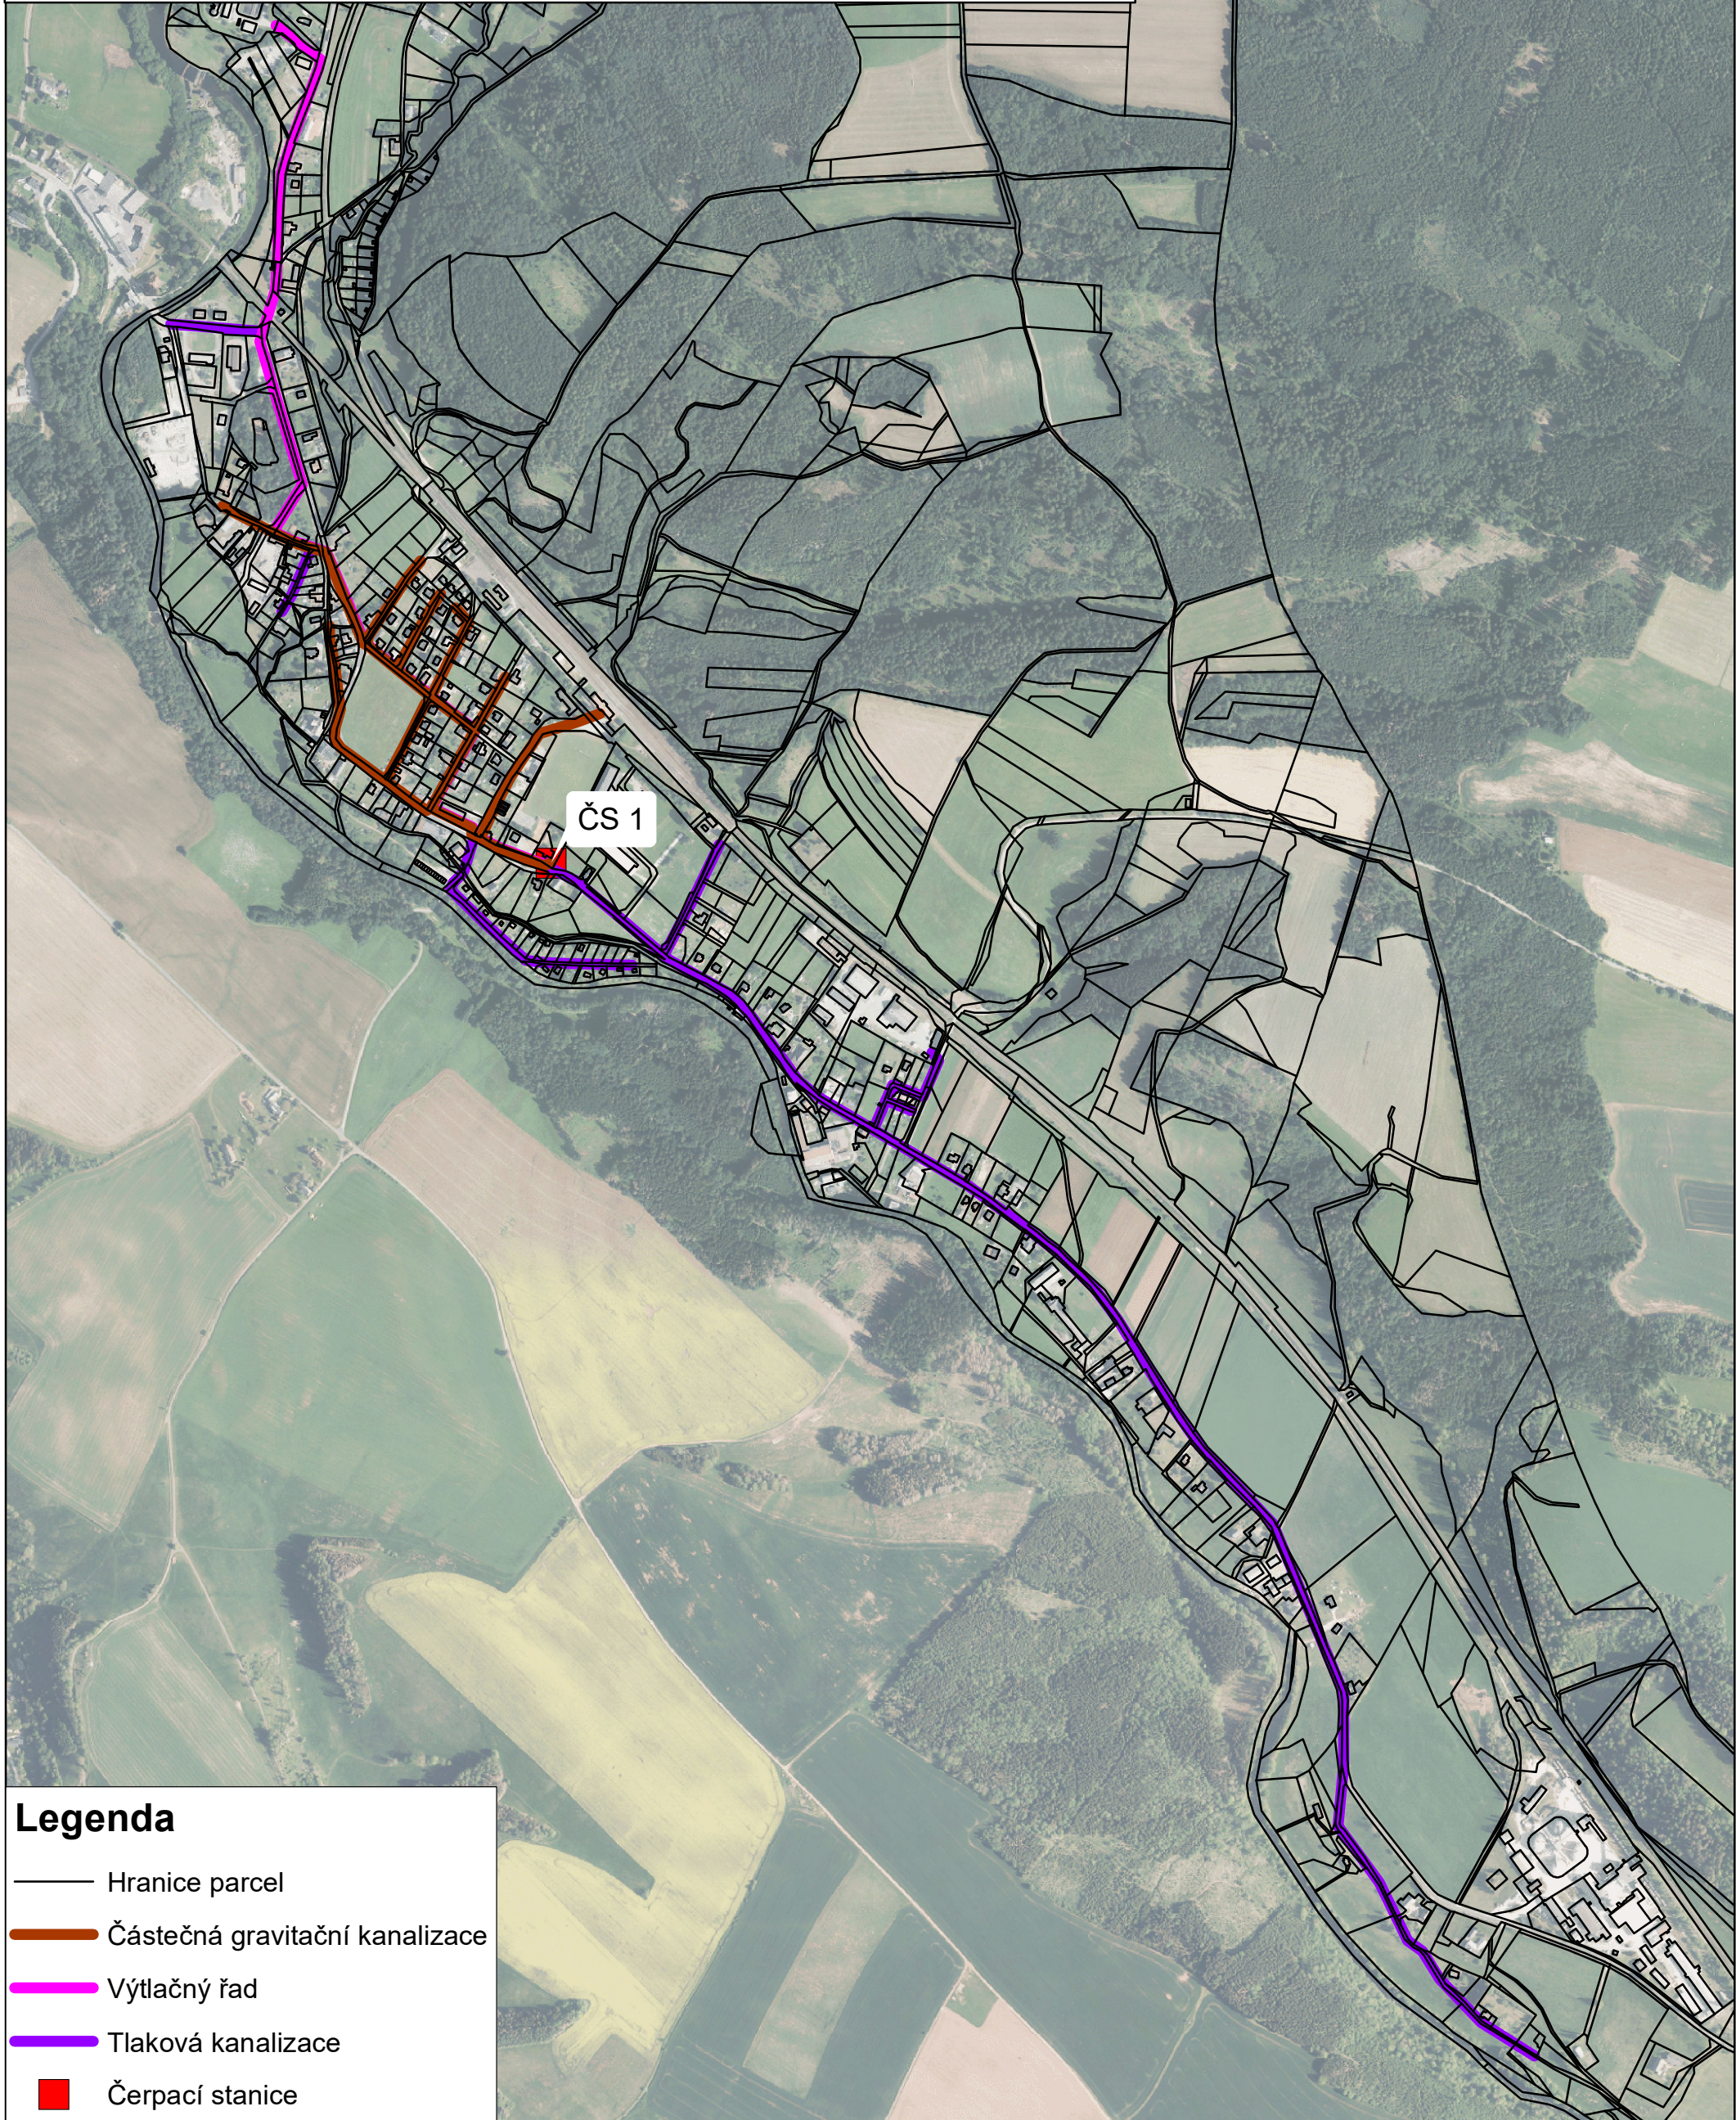

A.5. Přehledná situace

Návrh odkanalizování obce Kunčice nad Labem
Kombinovaná stoková síť napojená na ČOV města Vrchlabí

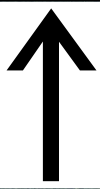

Legenda

- Hranice parcel
- Částečná gravitační kanalizace
- Výtlačný řad
- Tlaková kanalizace
- Čerpací stanice

