
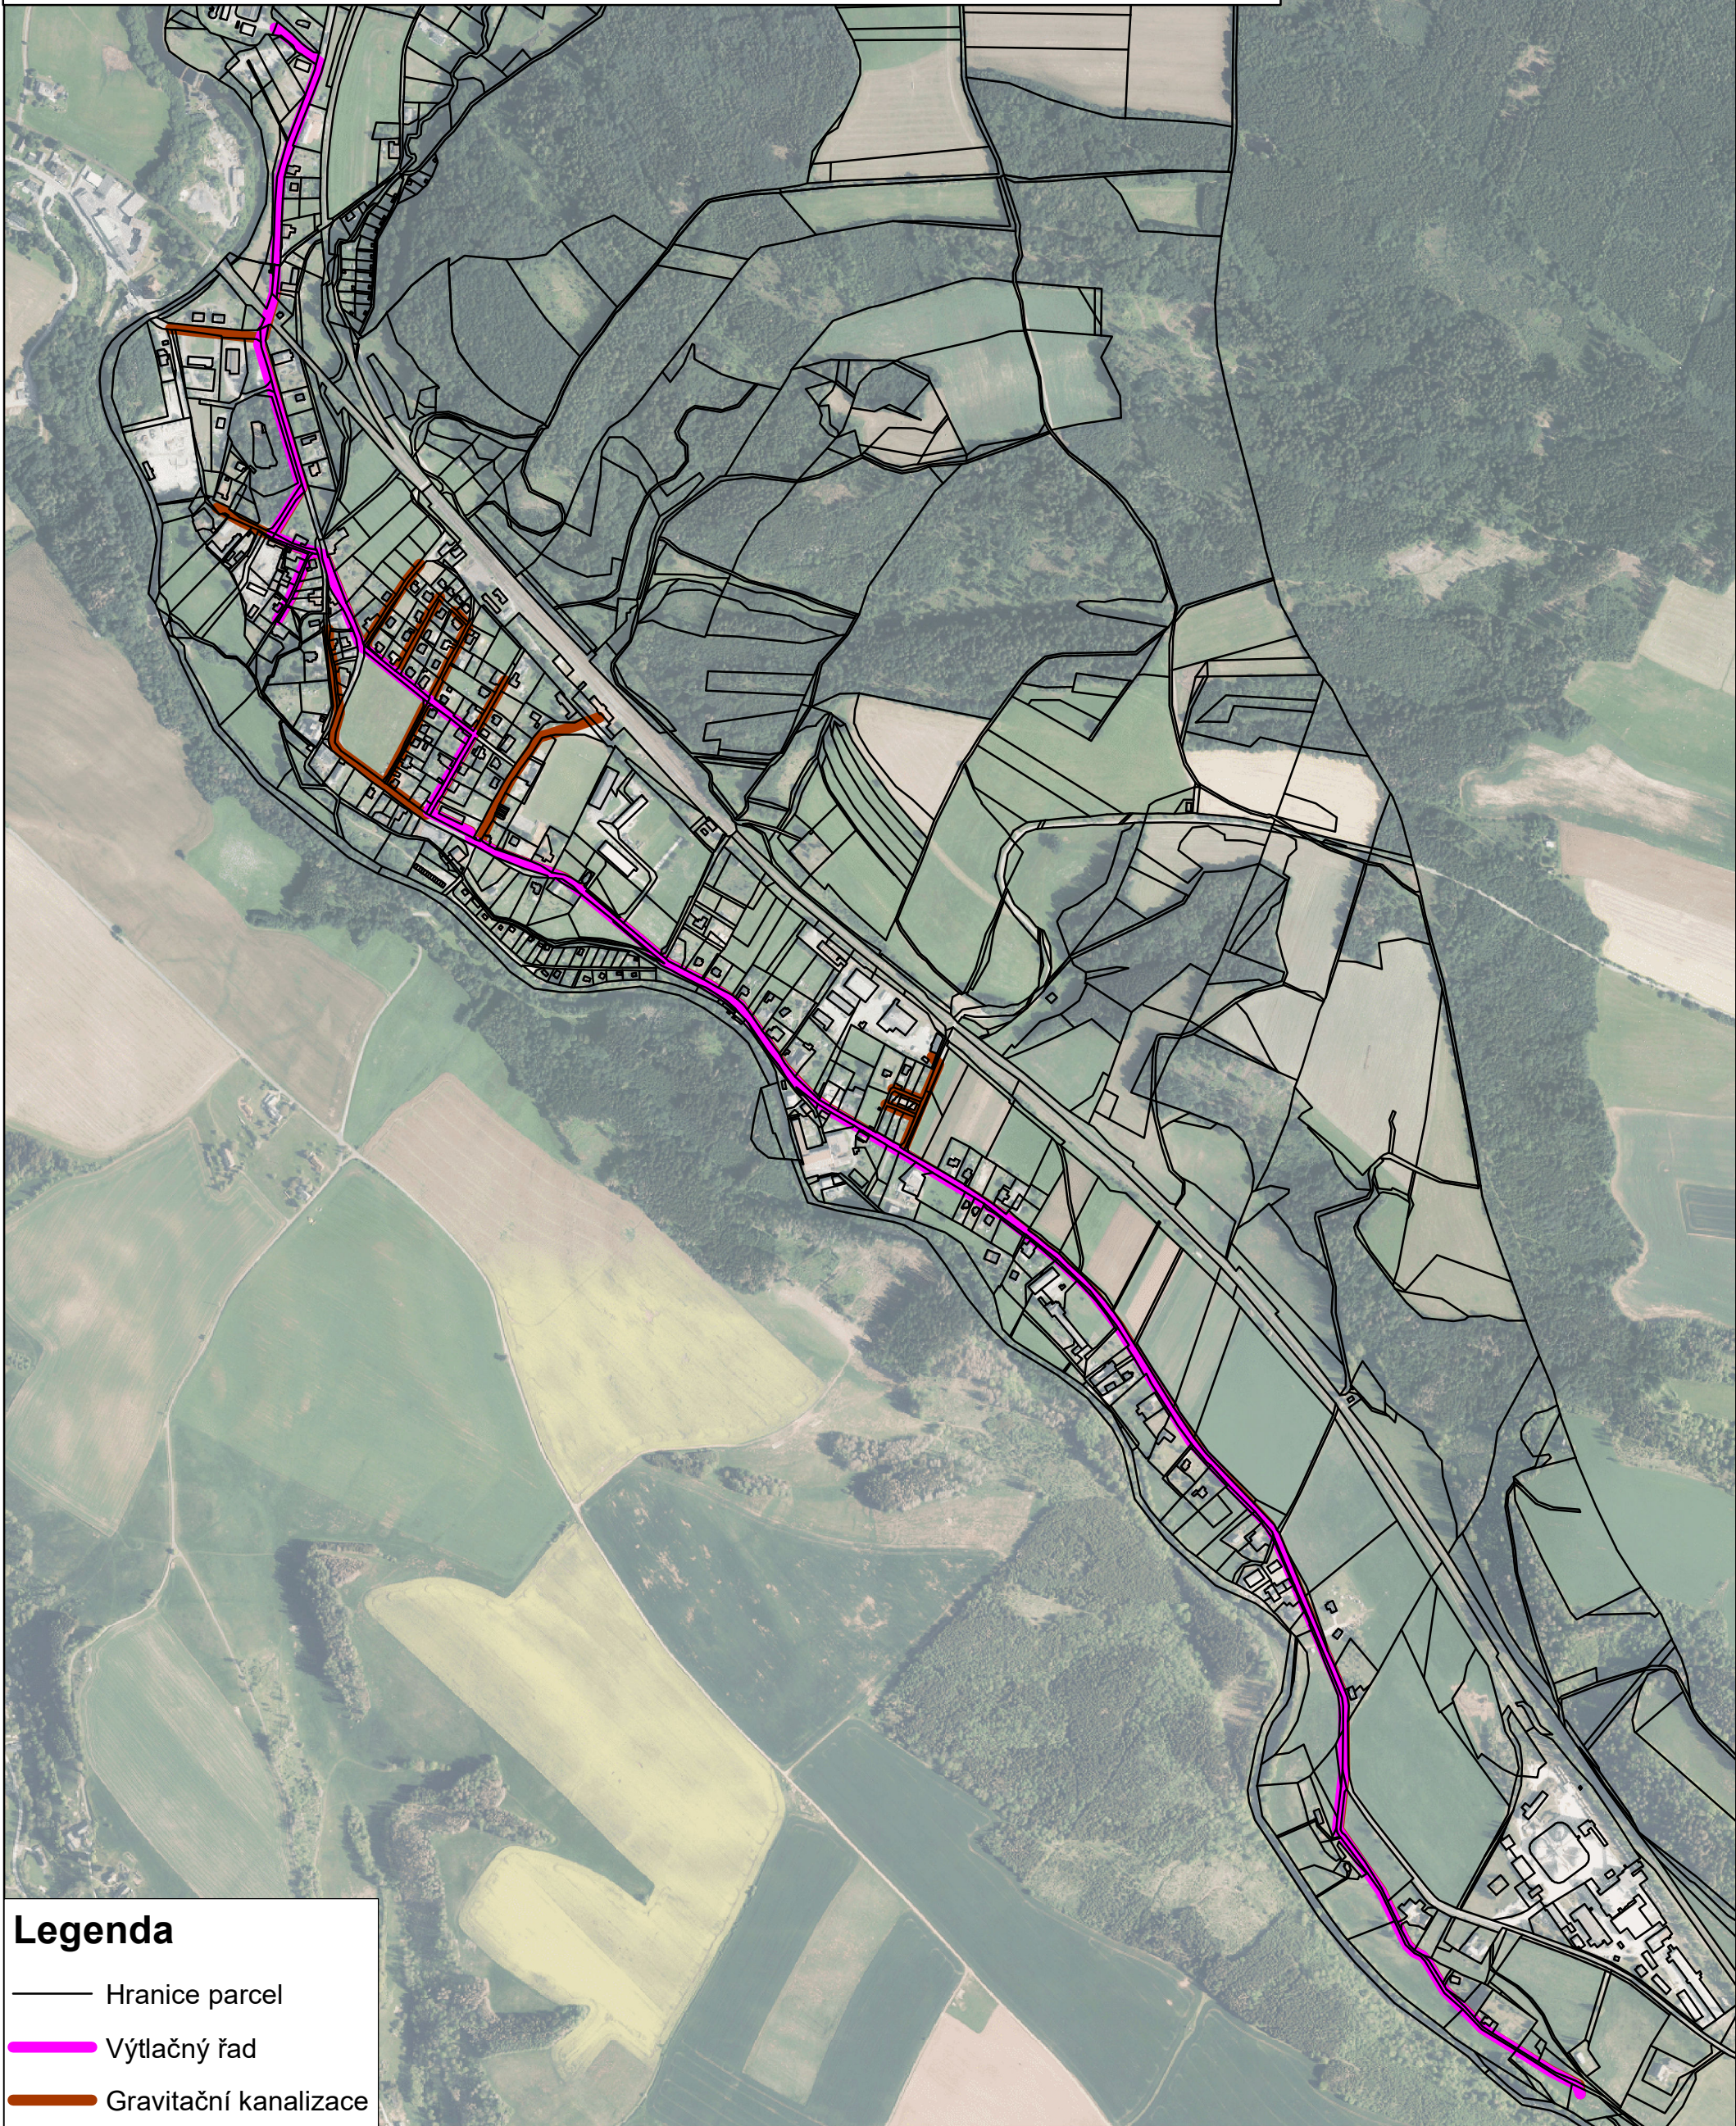


A.6. Přehledná situace

Návrh odkanalizování obce Kunčice nad Labem
Gravitační stoková síť s výtlakem napojená na ČOV města Vrchlabí

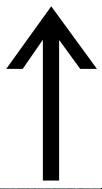

Legenda

- Hranice parcel
- Výtlačný řad
- Gravitační kanalizace

