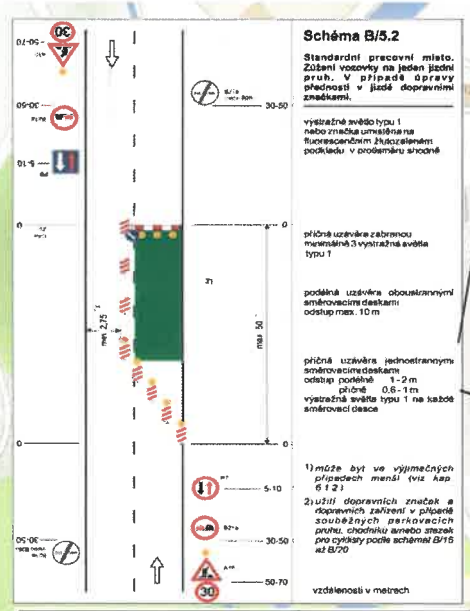

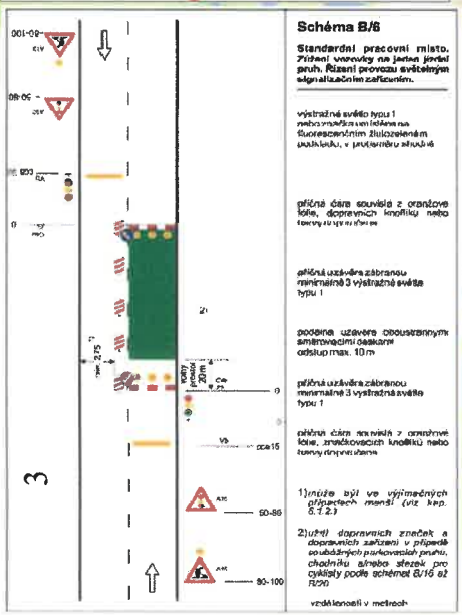

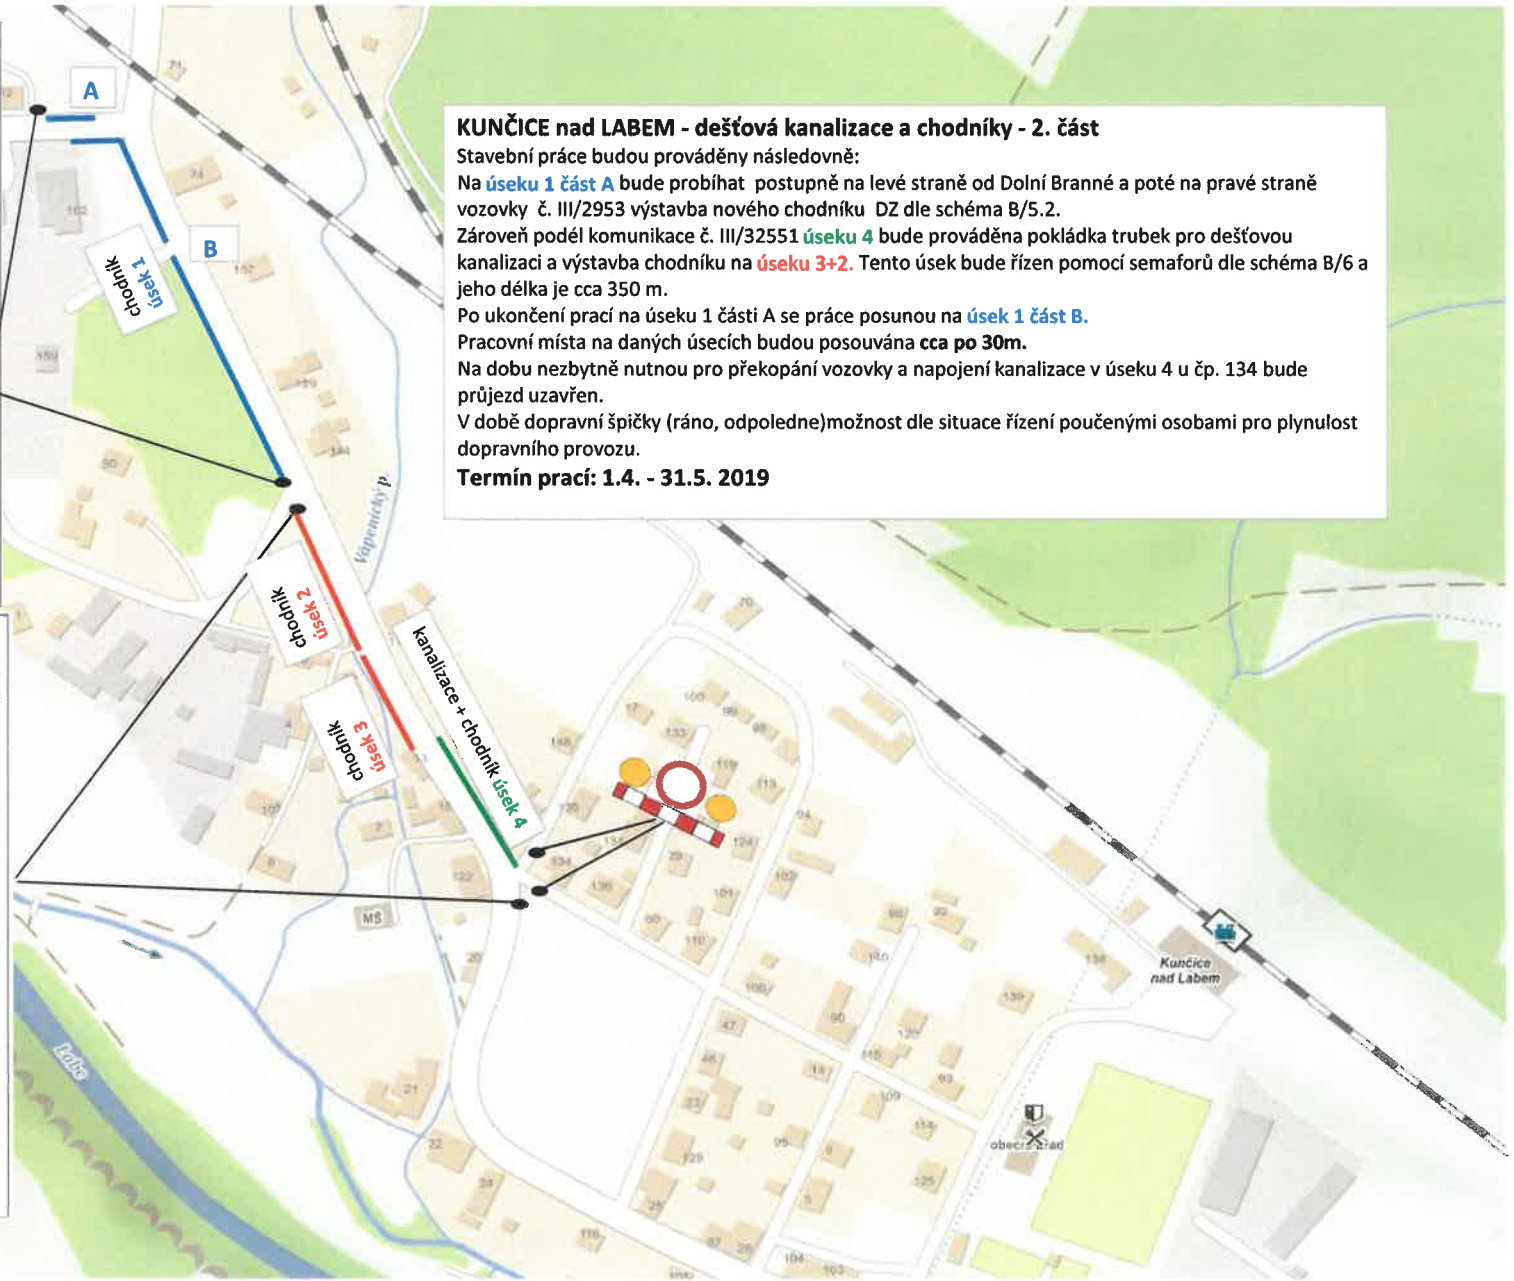

KUNČICE nad LABEM - dešťová kanalizace a chodníky - 2. část

Stavební práce budou prováděny následovně:

Na úseku 1 část A bude probíhat postupně na levé straně od Dolní Branné a poté na pravé straně vozovky č. III/2953 výstavba nového chodníku DZ dle schéma B/5.2.

Zároveň podél komunikace č. III/32551 úseku 4 bude prováděna pokládka trubek pro dešťovou kanalizaci a výstavba chodníku na úseku 3+2. Tento úsek bude řízen pomocí semaforů dle schéma B/6 a jeho délka je cca 350 m.

Po ukončení prací na úseku 1 části A se práce posunou na úsek 1 část B.

Pracovní místa na daných úsecích budou posouvána **cca po 30m.**

Na dobu nezbytně nutnou pro překopání vozovky a napojení kanalizace v úseku 4 u čp. 134 bude průjezd uzavřen.

V době dopravní špičky (ráno, odpoledne)možnost dle situace řízení poučenými osobami pro plynulost dopravního provozu.

Termín prací: 1.4. - 31.5. 2019

Marcela Mečířová

Digitálně podepsal Marcela Mečířová
DN: c=CZ, 2.5.4.97=NTRCZ-25968107, o=MATEX HK s.r.o. (IČ 25968107), ou=ú, cn=Marcela Mečířová, sn=Mečířová, givenName=Marcela, serialNumber=P600054
Datum: 2019.02.27 11:35:26 40'00'