




ŠIRŠÍ VZTAHY
1 : 20 000

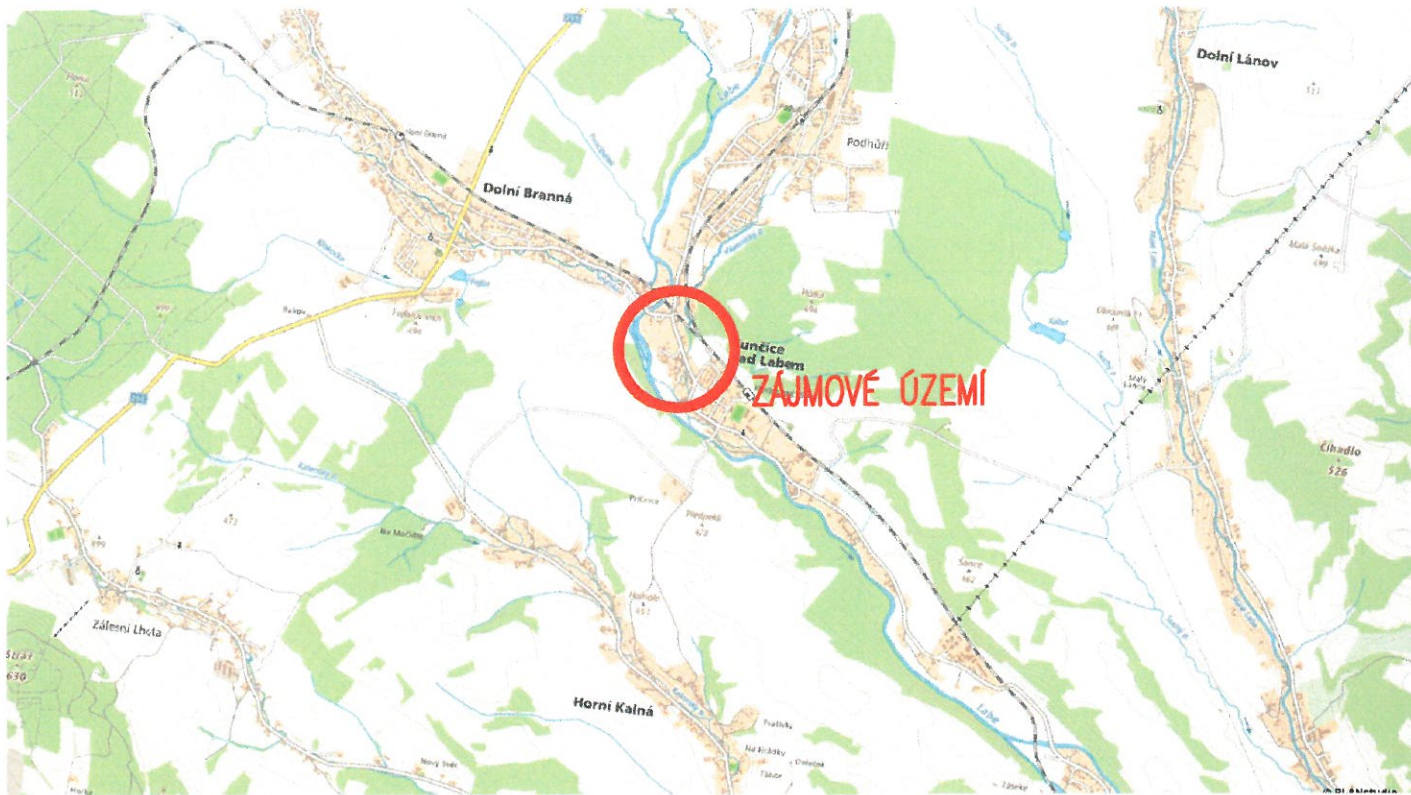

ORTOFOTO MAPA
1 : 2 000

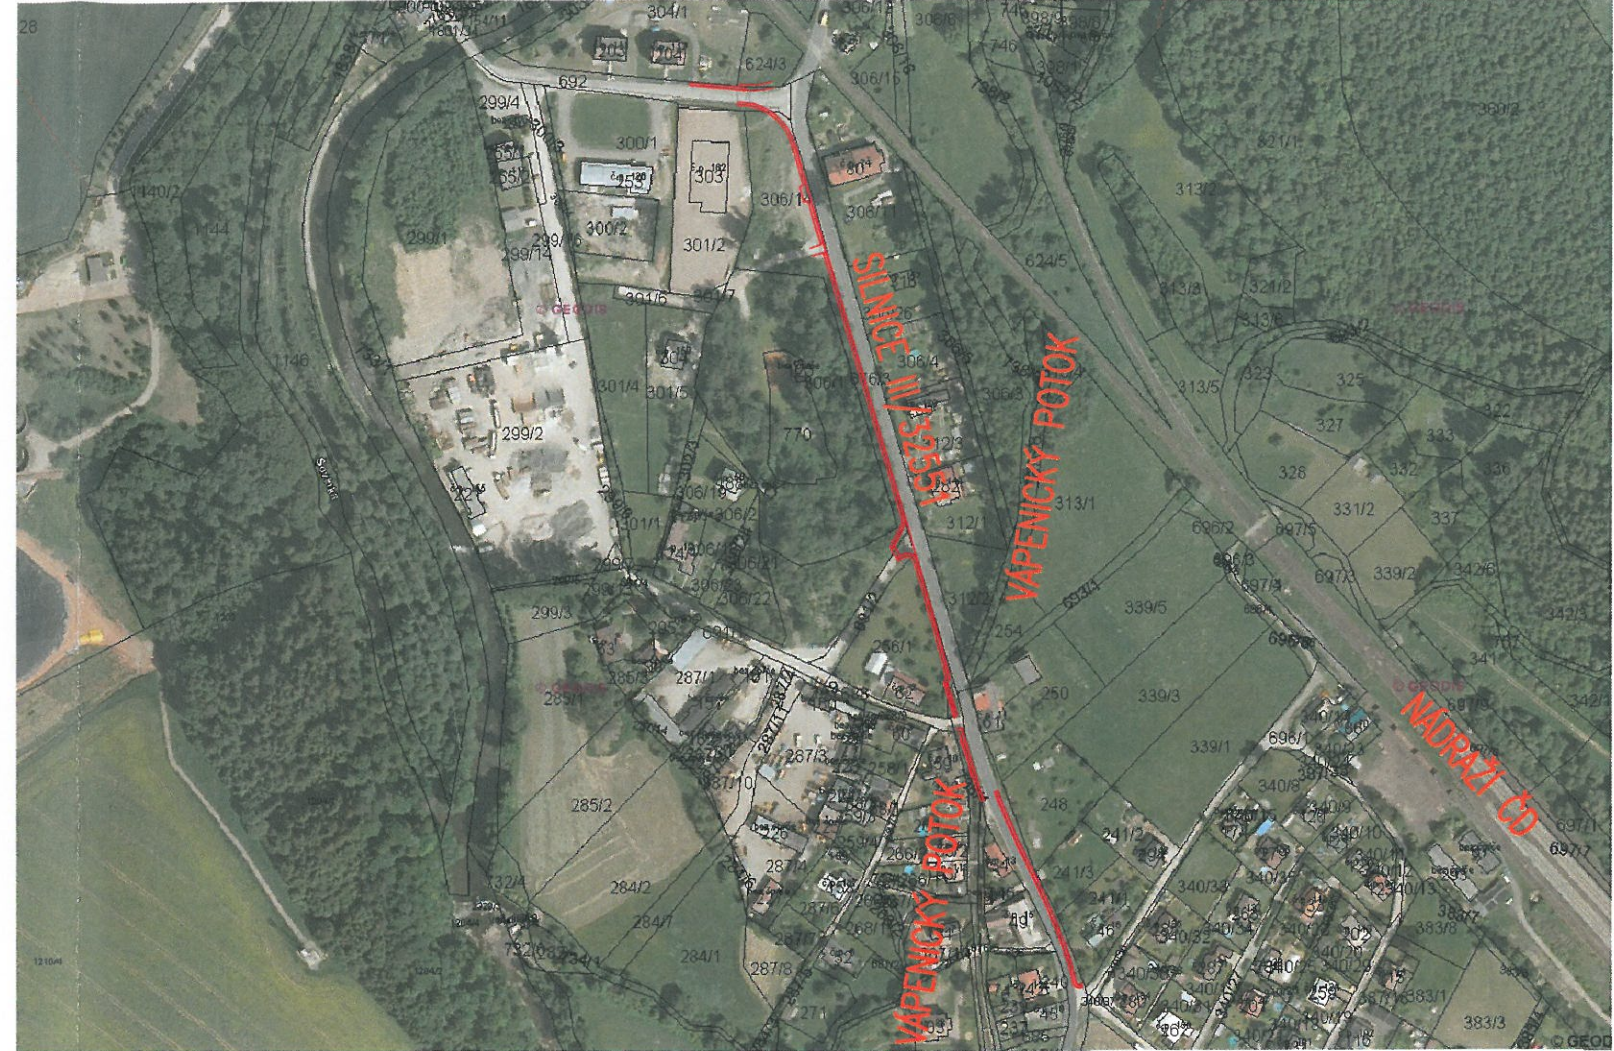

PŘEHLEDNÁ MAPA
1 : 5 000

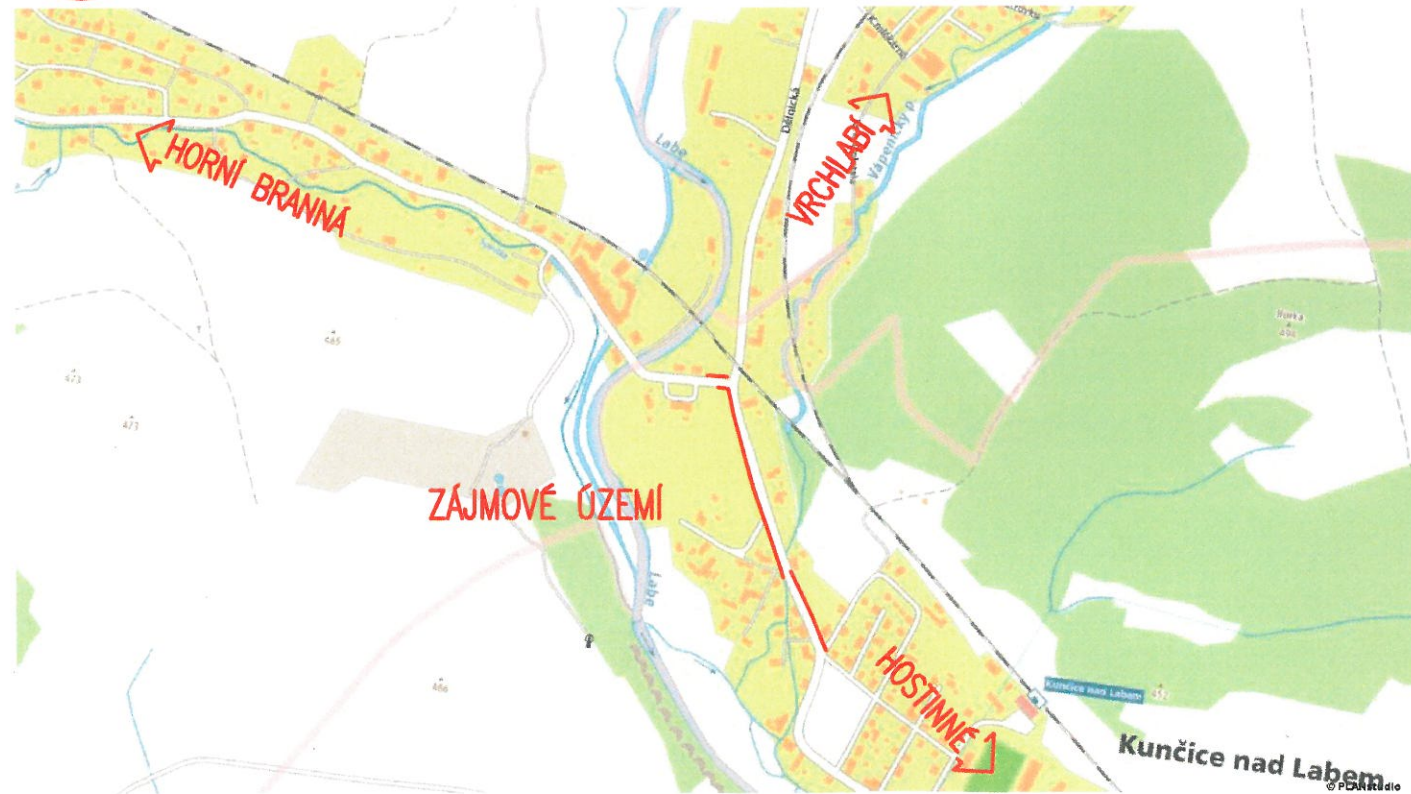


Profesionálové

Hradec Králové 500 02
Haškova 1714/3
IČ 28806123

SOUŘADNICOVÝ SYSTÉM: JTSK

VÝŠKOVÝ SYSTÉM: BpV

HLAVNÍ PROJEKTANT:	KAMIL HRONOVSKÝ		 KAMIL HRONOVSKÝ PROJEKTY DOPRAVNÍCH STAVEB BRNĚNSKÁ 700/25 (BUDOVA MEDTEC-VOP) 500 06 HRADEC KRÁLOVÉ hronovsk@hkprojekt.cz TEL.: 604 823 698 IČ: 68459327 DIČ: CZ 7607313065
DOPRAVA:	KAMIL HRONOVSKÝ	<i>Handwritten signature</i>	
STATIKA:	ING. JAN MAREŠ		
KANALIZACE:	PETR STUDENÝ, DIS		
VEŘEJNÉ OSVĚTLENÍ:	JAROSLAV PIŠTORA		
KRAJ: KRÁLOVÉHRADECKÝ	OBEC: KUNČICE NAD LABEM	KAT. ÚZEMÍ: KUNČICE NAD LABEM	STUPEŇ: DÚR
INVESTOR: OBEC KUNČICE NAD LABEM, KUNČICE NAD LABEM 121, 543 61			ZAK.ČÍSLO: 030-15-2
AKCE:	NOVÝ CHODNÍK V LOKALITĚ OBCE KUNČICE NAD LABEM (III/32551, III/2953)		ARCHIVNÍ ČÍSLO:
OBJEKT:	C – SITUAČNÍ VÝKRESY		DATUM: 08/2015
OBSAH:	SITUAČNÍ VÝKRES ŠIRŠÍCH VZTAHŮ		FORMÁT: 2 x A4
			MĚŘITKO: 1 : 20000, 5000, 2000
			ČÍSLO SOUPRAVY: ČÍSLO PŘÍLOHY:
			C.1.