


II/325 HOSTINNÉ, REKONSTRUKCE MOSTU EV. Č. 325-021, DIO


MOST+KOMUNIKACE-1.7.2020-30.9.2020

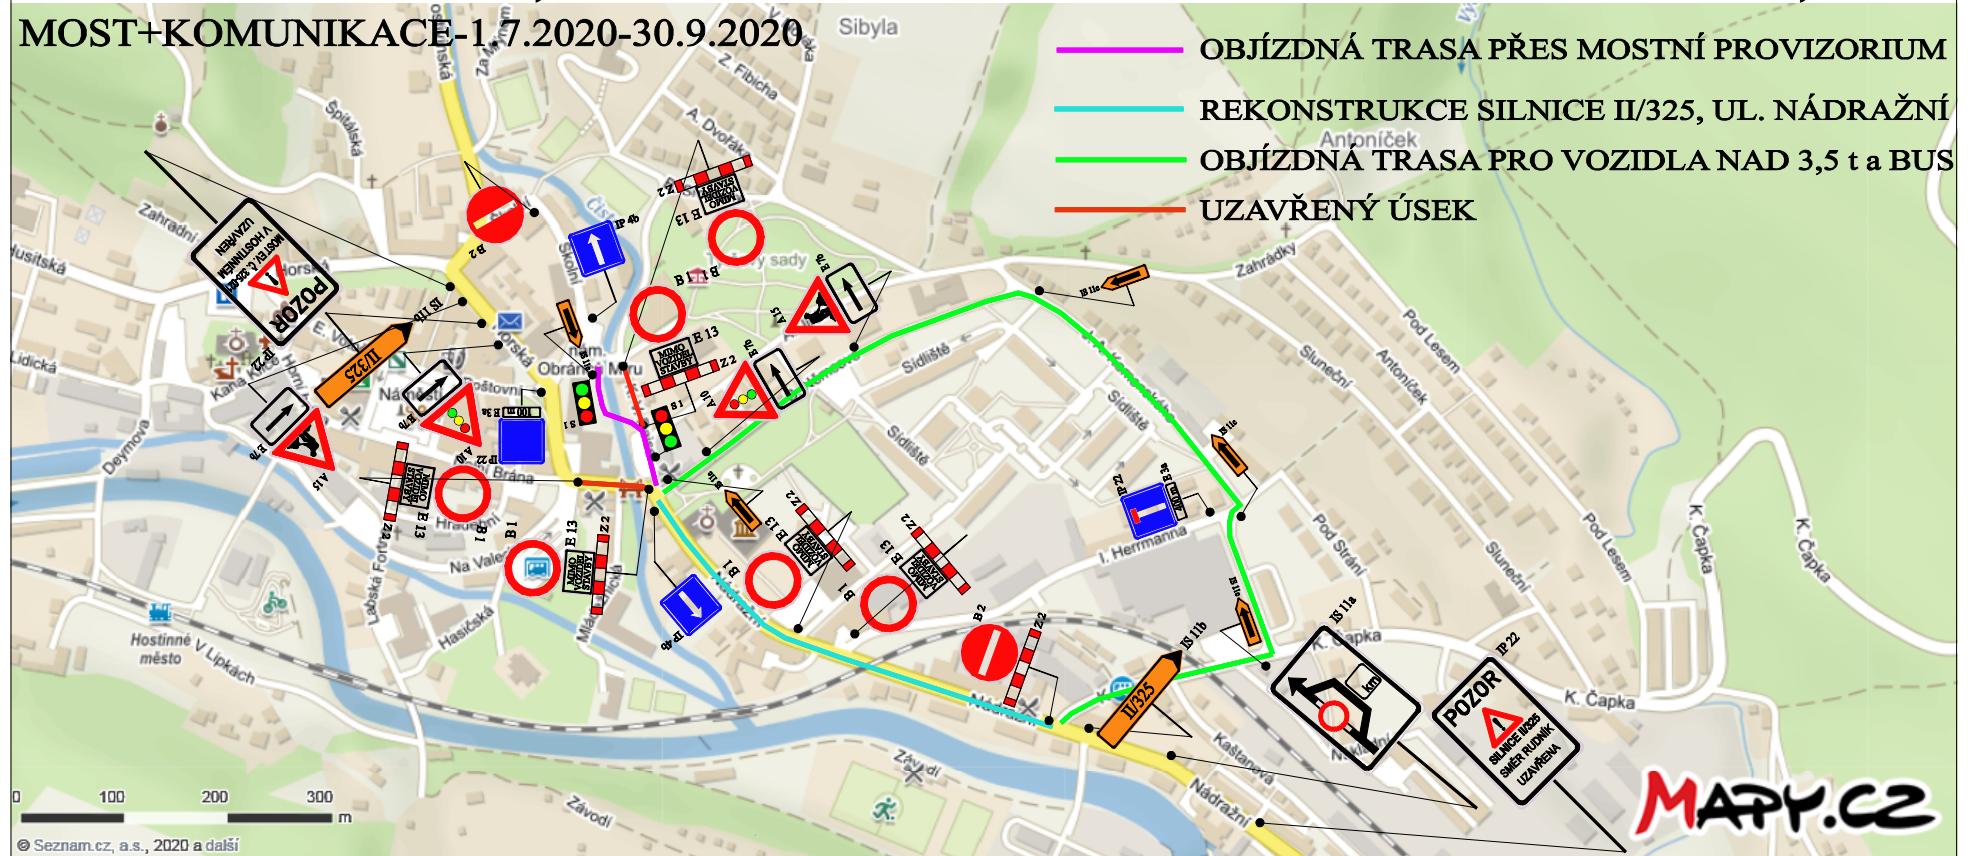


REKONSTRUKCE SILNICE II/325, UL. NÁDRAŽNÍ-PRAVÁ POLOVINA

Z4 a,b: 30x

RUDNÍK

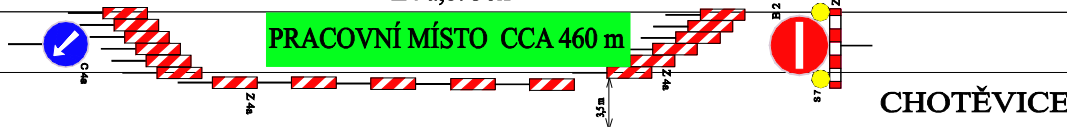


CHOTĚVICE

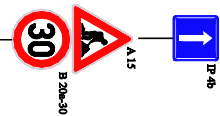

REKONSTRUKCE SILNICE II/325, UL. NÁDRAŽNÍ-LEVÁ POLOVINA

RUDNÍK

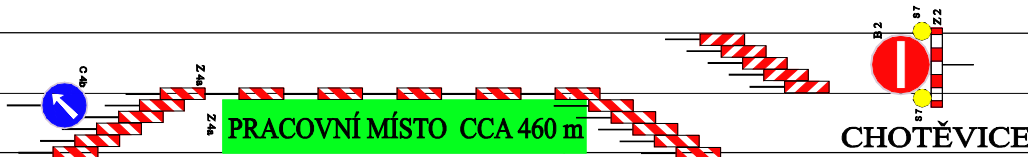

CHOTĚVICE



Z4 a,b: 30x