

Dopravní opatření při akci : rekonstrukce sil. I/14 ul. Komenského, Vrchlabí

1.7. - 26.7.2020

- uzavřený úsek
- objízdná trasa pro osobní a autobusovou dopravu

Legenda:

POZOR



PRŮJEZD VRCHLABÍM
SMĚR PRAHA, LIBEREC,
ŠPIN. MLÝN
UZAVŘEN


Legenda:

130 m


150 m

80 m


300 m




MIMO
ZÁSODOVÁNÍ




LIBEREC
ŠPIN. MLÝN
PRAHA




TRUTNOV



LIBEREC
PRAHA
ŠPIN. MLÝN



LIBEREC
ŠPIN. MLÝN
PRAHA

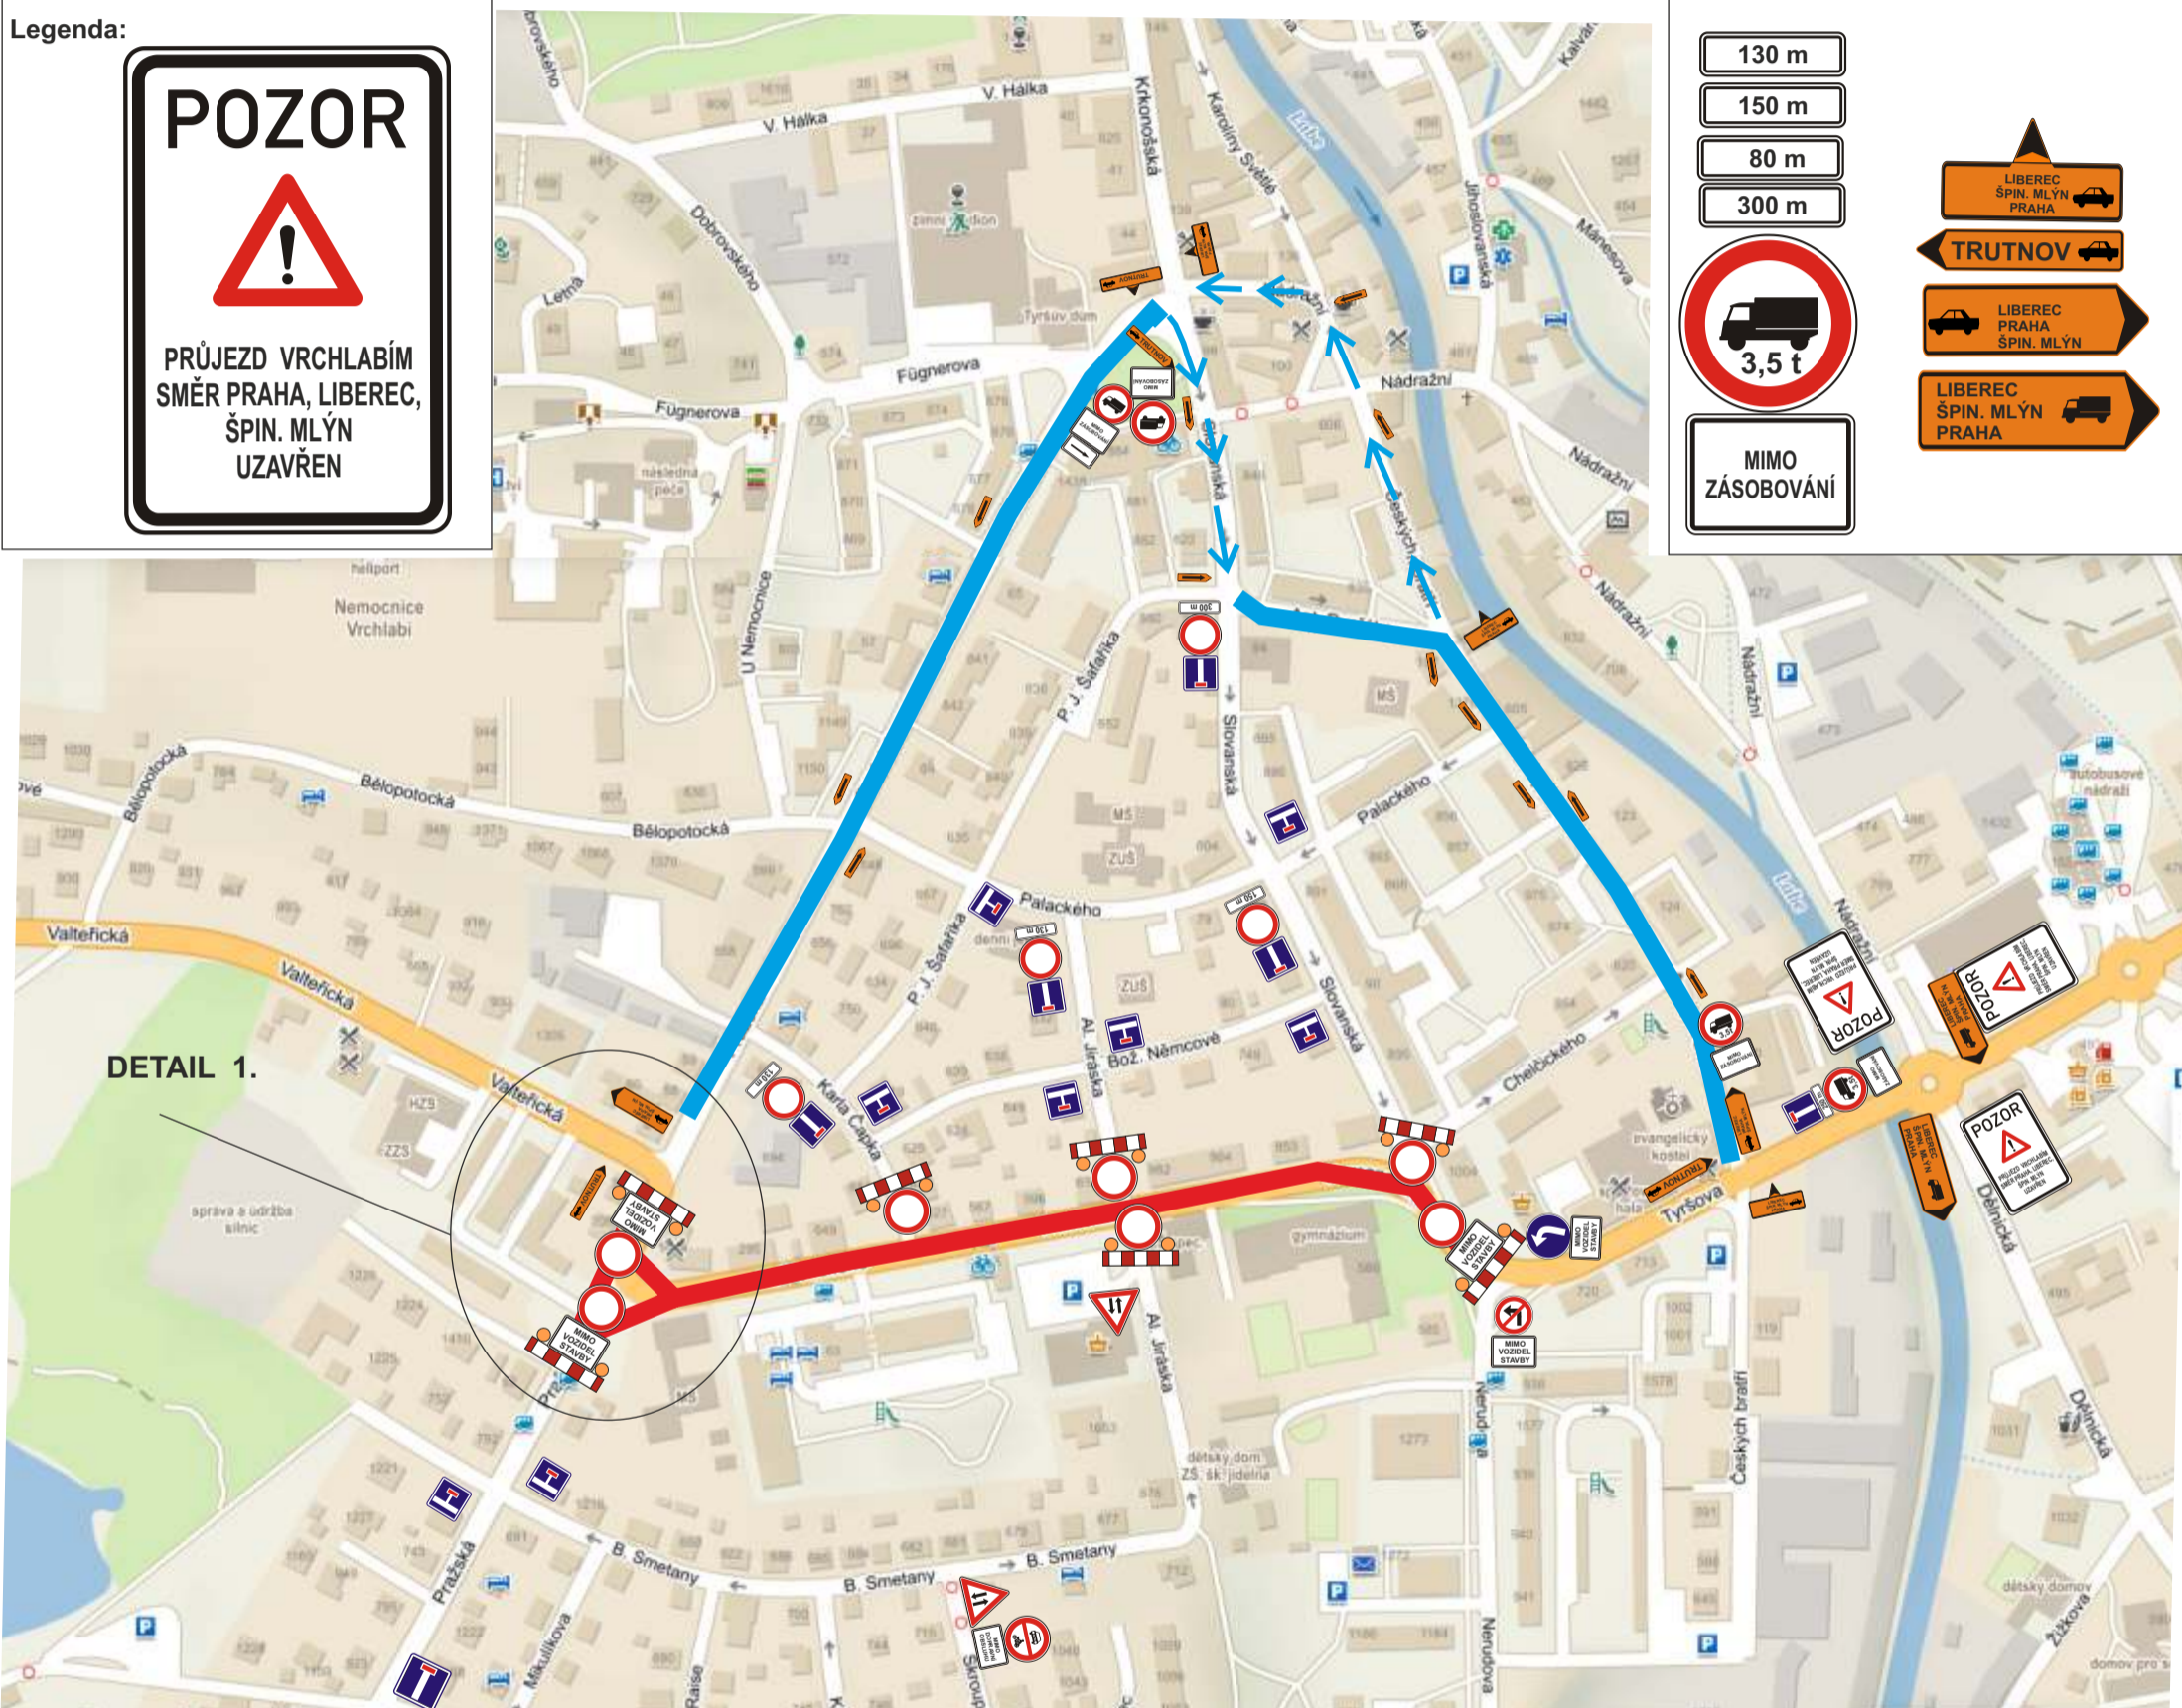

navazuje na stavbu , která tam je teď (zůstane vše , tak jak to tam běží)

Stávající trvalé DZ, které neodpovídá dopravnímu opatření bude zakryto


Investor:	 ŘSD ČR ŘEDITELSTVÍ SILNIC A DÁLNIC ČR
Zhotovitel:	 COLAS Colas CZ
Kreslil:	PhDr. Denisa Pešková / tel.: 731 650 587 / e-mail: peskova@inkadz.cz
Zodp. projektant:	PhDr. Denisa Pešková / tel.: 731 650 587 / e-mail: peskova@inkadz.cz
Kontroloval:	Jan Pazdziora / tel.: 605 273 134 / e-mail: pazdziora@inkadz.cz
Kraj:	Královéhradecký
Okres:	Trutnov
Obec:	Vrchlabí
Akce:	rekonstrukce sil. I/14 ul. Komenského, Vrchlabí DOPRAVNÍ INŽENÝRSKÁ OPATŘENÍ
DATUM:	28.05.2020
Č.ZAKÁZKY:	20274
STUPEŇ PD:	DIO
MĚŘÍTKO:	-
FORMÁT:	A3

INKA
DOPRAVNÍ ZNAČENÍ - HRADEC KRÁLOVÉ s.r.o.
Obránců míru 258
503 02 Předměstí n.L.
IČO: 274 78 866 DIČ: CZ27478866
tel.: 495 581 318
e-mail: info@inkadz.cz
web: www.inka-znaceni.cz

Dopravní opatření při akci : ul. Komenského, Vrchlabí

— uzavřený úsek

— objízdná trasa pro nákladní dopravu nad 3,5 t

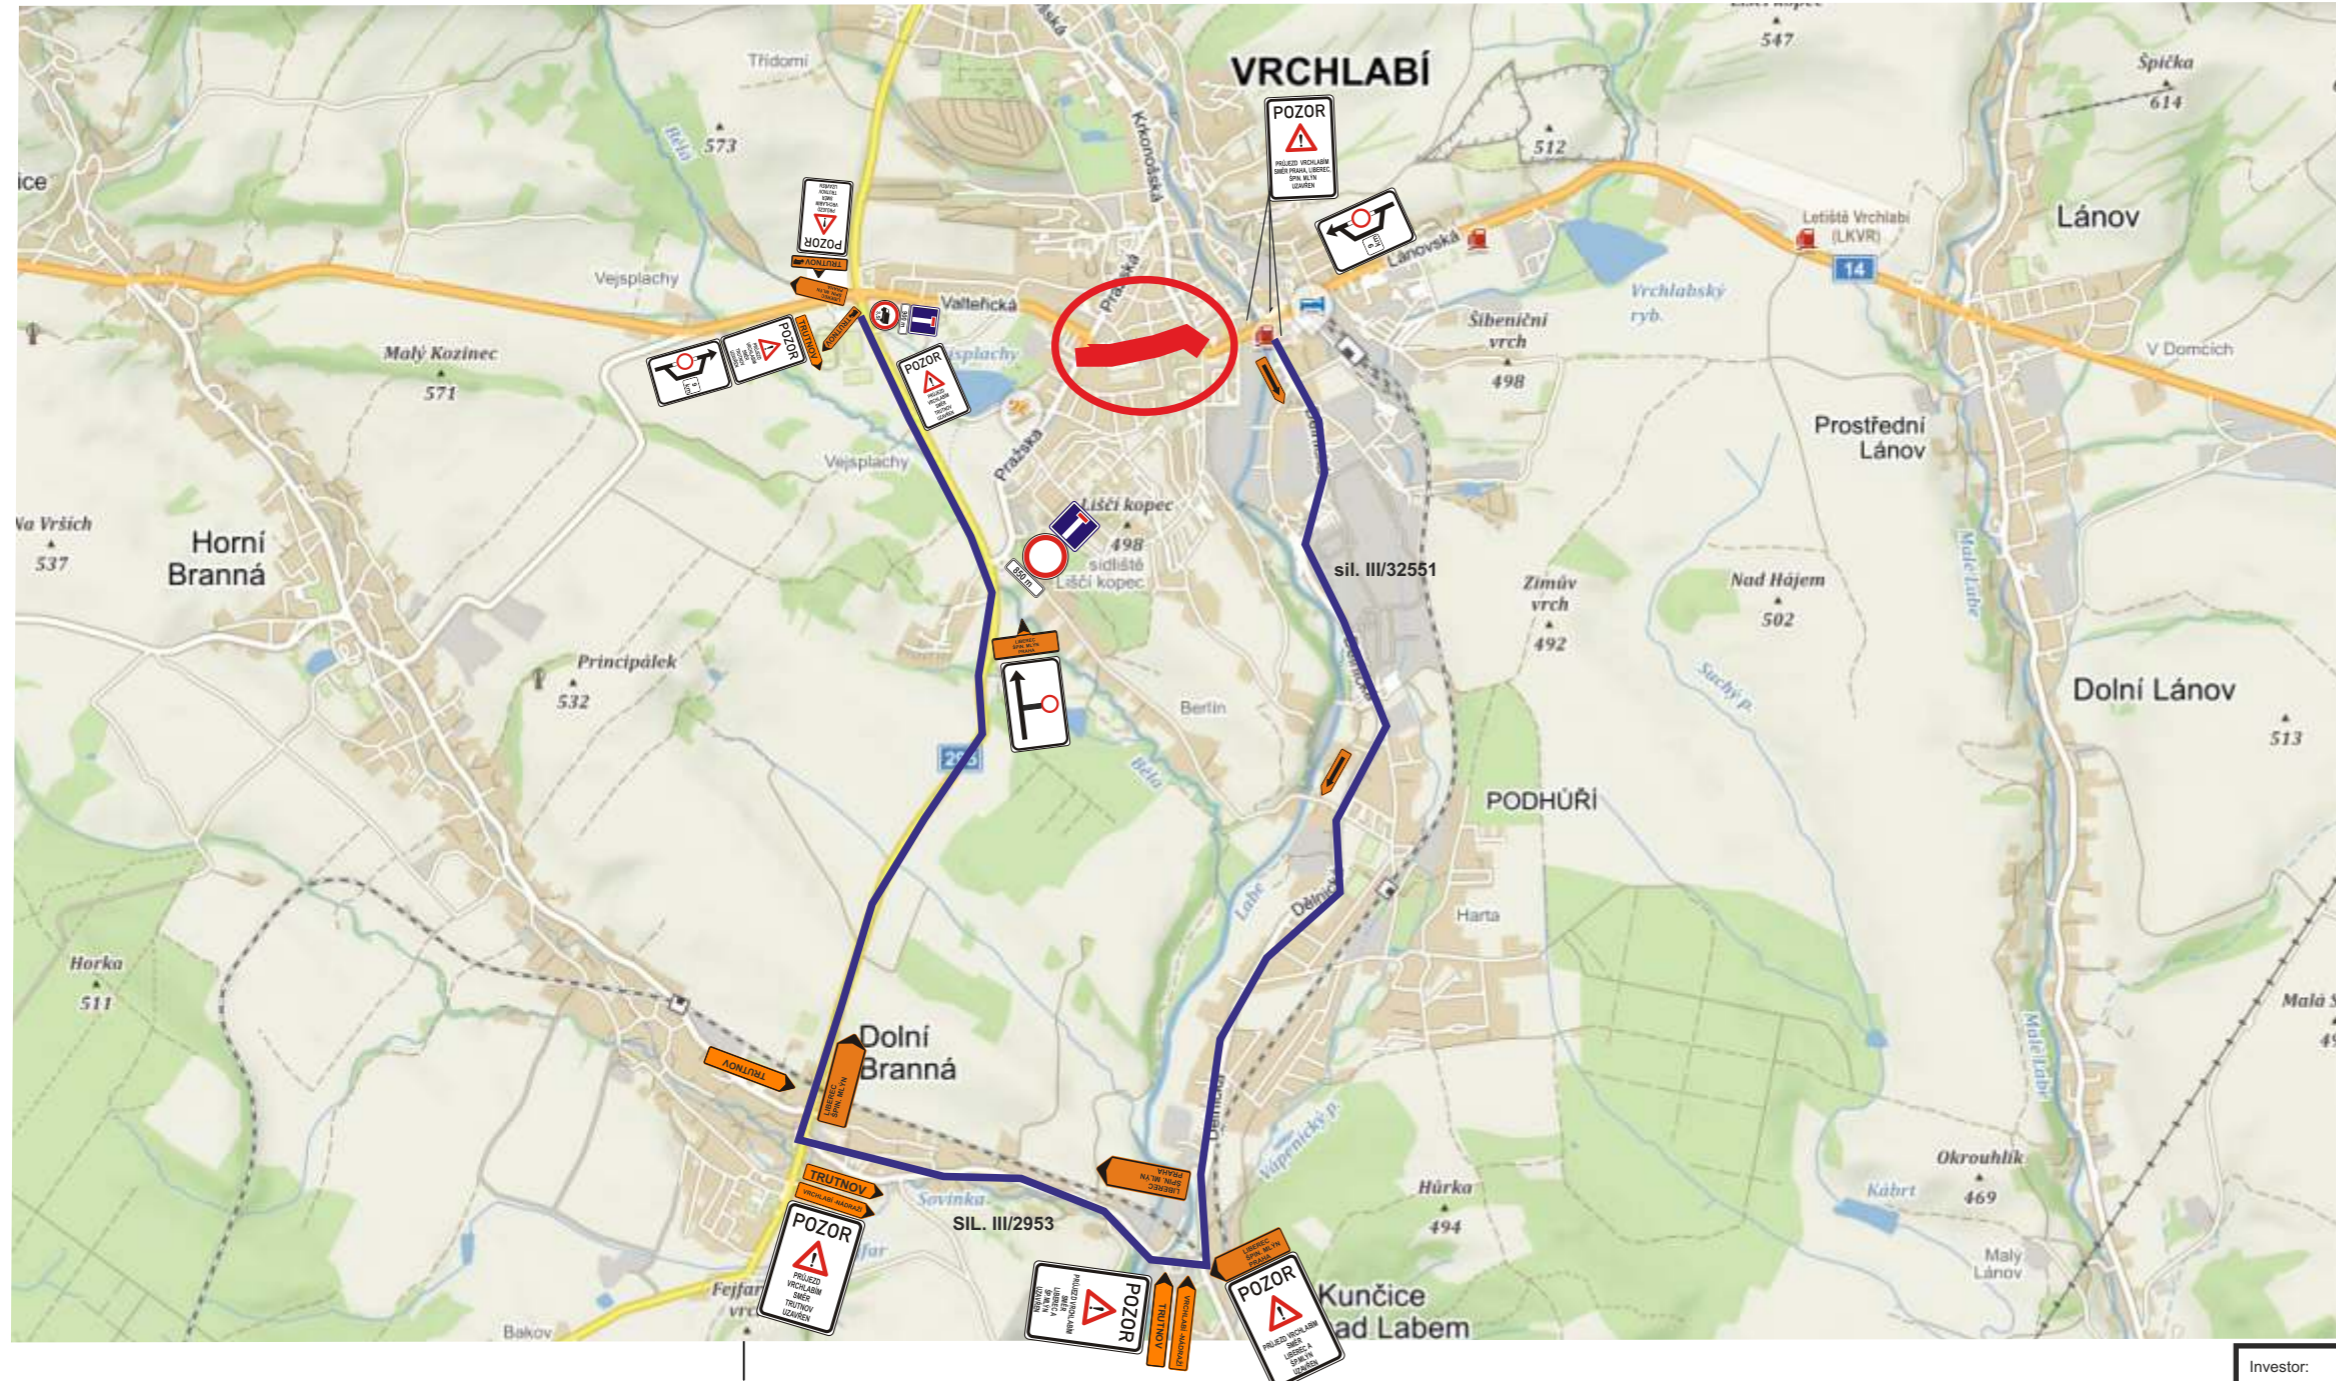

Investor:			
Zhotovitel:			
Kreslil:	PhDr. Denisa Pešková / tel.: 731 650 587 / e-mail: peskova@inkadz.cz		Obránců míru 258 503 02 Písečnice u L. IČO: 274 78 866 DIČ: CZ27478866 tel.: 495 581 318 e-mail: info@inkadz.cz web: www.inka-znaceni.cz
Zodp. projektant:	PhDr. Denisa Pešková / tel.: 731 650 587 / e-mail: peskova@inkadz.cz		
Kontroloval:	Jan Pazdziora / tel.: 605 273 134 / e-mail: pazdziora@inkadz.cz		
Kraj:	Královéhradecký	Okres:	Trutnov
		Obec:	Vrchlabí
Akce:	rekonstrukce sil. I/14 ul. Komenského, Vrchlabí DOPRAVNĚ INŽENÝRSKÁ OPATŘENÍ		
DATUM	28.05.2020		
Č.ZAKÁZKY	20274		
STUPEŇ PD	DIO		
MĚŘÍTKO	-		
FORMÁT	A3		

Dopravní opatření při akci : rekonstrukce sil. I/14 ul. Komenského, Vrchlabí 1.7. - 26.7.2020

DETAIL 1.




stávající DZ P6 bude nahrazeno



stávající E2b bude změněna



Jízdní pruh rovně
ul. Pražská bude
zrušen Z4b

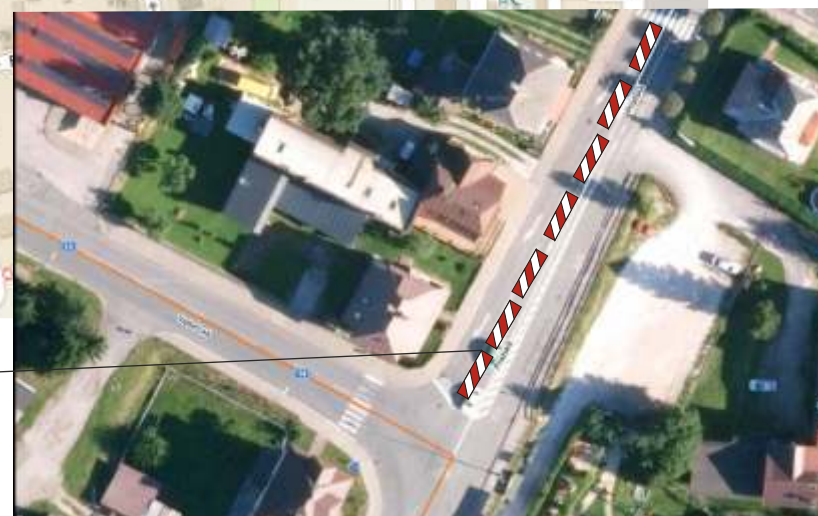

Dopravní opatření při akci : rekonstrukce sil. I/14 ul. Komenského, Vrchlabí

- uzavřený úsek
- úsek pro odparkování vozidel

DZ B 28, E 13, E 8a, E 8b, E 8c budou osazeny týden před zahájením prací, t.j. 23.3.2020

