




SITUACE OBJÍZDNÝCH TRAS Most ev. č. 09-M06 (schéma)

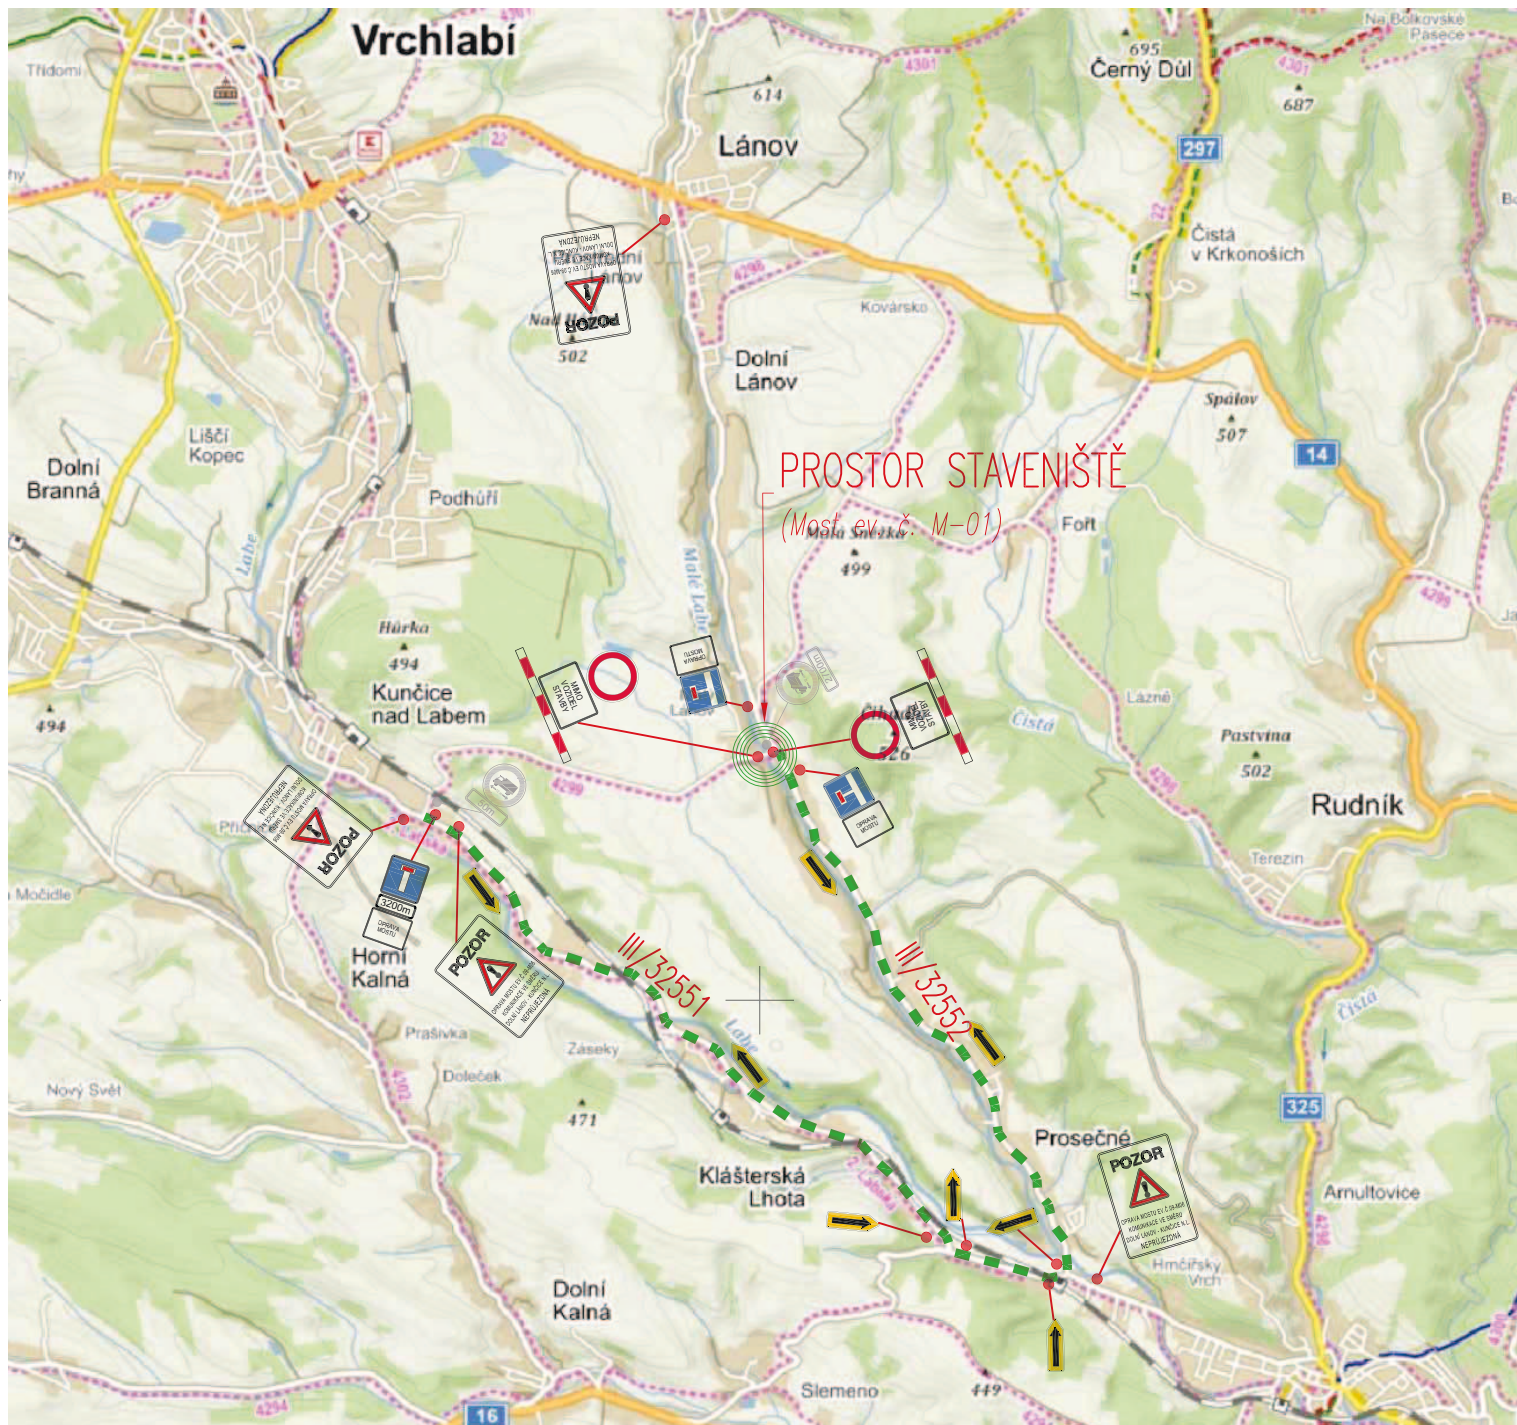

POZNÁMKA:

AUTOMOBILOVÁ A VEŘEJNÁ AUTOBUSOVÁ DOPRAVA:

- *) AKCE BUDE REALIZOVÁNA PŘI PLNÉ UZÁVĚŘCE KOMUNIKACE V PROFILU MOSTNÍHO OBJEKTU EV. Č. 09-M06.
- *) VEŠKERÁ AUTOMOBILOVÁ DOPRAVA BUDE PŘEVEDENA NA SAMOSTATNOU OBJÍZDNOU TRASU VEDENOU PO SILNICÍCH III. TŘÍDY (III/32552 A III/32551).
- *) OBJÍZDNÁ TRASA PRO VEŠKEROU AUTOMOBILOVOU DOPRAVU BUDE VEDENA JAKO OBOUSMĚRNÁ PO TRASE "DOLNÍ LÁŇOV - PROSEČNÉ - KLÁŠTERSKÁ LHOTA - KUNČICE NAD LABEM".
- *) PŘEDPOKLÁDANÁ DÉLKA OBJÍZDNÉ TRASY JE CCA 11km.
- *) CELÉ DOPRAVNÍ ŘEŠENÍ BUDE DOPLNĚNO O SOUBOR SVISLÉHO DOPRAVNÍHO ZNAČENÍ PROVEDENÉ DLE TP 65 (Žádosť pro dopravní značení na pozemních komunikacích).

PĚŠÍ PROVOZ:

- *) AKCE BUDE REALIZOVÁNA PŘI PLNÉ UZÁVĚŘCE KOMUNIKACE V PROFILU MOSTNÍHO OBJEKTU EV. Č. 09-M06.
- *) VEŠKERÝ PĚŠÍ PROVOZ BUDE PO DOBU VÝSTAVBY BUDE PŘEVEDEN PO SAMOSTATNÉ OBCHOŽÍ TRASE VEDENÉ OKRAJEM STAVENIŠTĚ (poloha stezky a lávky bude řešena v režii zhotovitele).
- *) STEZKA A LÁVKA PRO PĚŠÍ BUDE PROVEDENA MINIMÁLNÍ ŠÍŘKY 2,00m A BUDE PROVEDENA JAKO BEZBARIÉROVÁ (v souladu s vyhláškou č. 398/2009 Sb.).
- *) PROVIZORNÍ LÁVKA BUDE NA VNĚJŠÍCH OKRAJÍCH ZAJIŠTĚNA TROJMADLOVÝM ZABRÁDÍM MINIMÁLNÍ VÝŠKY 1,10m S DOPLNKOVÝM PLETIVEM S OKY VELIKOSTI max. 15/15mm ANEBU JINOU VHDNOU KONSTRUKCÍ SPLŇUJÍCÍ DANÉ POMÍNKY.
- *) ZABRÁDÍ Z PROVIZORNÍ LÁVKY BUDE PROVEDENO S PŘESAHEM NA OBĚ PŘEDMOSTI.
- *) CELÝ PROSTOR STAVENIŠTĚ BUDE NA SVÉM OBVODU ÚČINNĚ ZAJIŠTĚN PROTI VSTUPU NEOPRÁVNĚNÝCH OSOB (např. oplotením min. v. 1,80m).

LEGENDA OBJÍZDNÝCH TRAS:

■■■■■■■■■■ OBOUSMĚRNÁ OBJÍZDNÁ TRASA VEŠKERÉ AUTOMOBILOVÉ DOPRAVY

SO 182
DUSP+PDPS.

SOÚŘADNICOVÝ SYSTÉM: S-JTSK			
VÝŠKOVÝ SYSTÉM: BpV			
KRESLIL:	KOLEKTIV		
ZPRACOVAL:	ING. FRANTIŠEK DOUBRAVSKÝ		
TECHNICKÁ KONTROLA:	ING. JAN BURSA		
ZODPOVĚDNÝ PROJEKTANT:	ING. JAN BURSA		
HLAVNÍ PROJEKTANT:	ING. FRANTIŠEK DOUBRAVSKÝ		
KRAJ: KRÁLOVÉHRADECKÝ	OKRES: TRUTNOV	OBEC: DOLNÍ LÁŇOV	
INVESTOR: OBEC DOLNÍ LÁŇOV (Dolní Láňov 132, 543 41 Láňov)			STUPEŇ: DUSP+PDPS.
AKCE: REKONSTRUKCE MOSTU 09-M06 - MOST NA KUNČICE			ZAK.ČÍSLO: 2778-22-3
OBJEKT: D.1.1. SO 182 - DOČASNÁ DOPRAVNÍ OPATŘENÍ			ARCHIVNÍ ČÍSLO: 2778
OBSAH: SITUACE OBJÍZDNÝCH TRAS			DATUM: 06/2023
			FORMÁT: A4x4
			MĚRÍTKO: schéma
		ČÍSLO SOUPRAVY:	ČÍSLO PŘÍLOHY: D.1.2.2.