


VÝKAZ DOSAVADNÍHO A NOVÉHO STAVU ÚDAJŮ KATASTRU NEMOVITOSTÍ																
Dosavadní stav				Nový stav												
Označení pozemku parc. číslem	Výměra parcely		Druh pozemku	Označení pozemku parc. číslem	Výměra parcely		Druh pozemku	Typ stavby	Zpús. určení výměr	Porovnání se stavem evidence právních vztahů						
			Způsob využití				Způsob využití			Díl přechází z pozemku označeného v		Číslo listu vlastnictví	Výměra dílu		Označení dílu	
	ha	m ²	ha		m ²	katastru nemovitostí				dřívější poz. evidenci	ha		m ²			
152/3	2	44	travní p.	152/3	3	27	travní p.		0	152/3		10001	2	44	celá	
										160/2		327		41	c	
										735/2		10001		42	b	
													3	27		
160/2	1	81	ostat. pl. jiná plocha	160/2	2	33	ostat. pl. jiná plocha		0	160/2		327	1	40	d	
										735/2		10001		93	a	
													2	33		
161	1	22	travní p.	161	1	22	travní p.		0			10001				
735/2	4	75	vodní pl. tok umělý	735/2	3	40	vodní pl. tok umělý		0	735/2		10001	3	40		
	10	22			10	22										

Údaje o BPEJ k parcelám nového stavu dle tohoto geometrického plánu budou převzaty z RÚIAN a jsou po dobu do příslušného zápisu do katastru dostupné

v aplikaci Nahlížení do KN na adrese https://nahlizenedokn.cuzk.gov.cz v části Informace z katastrálního území.

GEOMETRICKÝ PLÁN pro změnu hranic pozemků	Geometrický plán ověřil autorizovaný zeměměřický inženýr:		Stejnopis ověřil autorizovaný zeměměřický inženýr:	
	Jméno, příjmení: Ing. Jana Filipová		Jméno, příjmení:	
	Číslo položky rejstříku autorizovaných zeměměřických inženýrů: 2266/2005		Číslo položky rejstříku autorizovaných zeměměřických inženýrů:	
	Dne: Číslo:		Dne: Číslo:	
	Náležitosti a přesnosti odpovídá právním předpisům.		Tento stejnopis odpovídá geometrickému plánu v elektronické podobě uloženému v dokumentaci katastrálního úřadu.	
Vyhotovitel: Stanislav Nosek Vrchlabí Fügnerova 42, 543 01	Katastrální úřad souhlasí s očíslováním parcel.		Ověření stejnopisu geometrického plánu v listinné podobě.	
Číslo plánu: 547-270/2025				
Okres: Trutnov				
Obec: Kunčice nad Labem				
Kat. území: Kunčice nad Labem				
Mapový list: Vrchlabí 0-9/44				
Dosavadním vlastníkům pozemků byla poskytnuta možnost seznámit se v terénu s průběhem navrhovaných nových hranic, které byly označeny předepsaným způsobem: viz.seznam souřadnic				

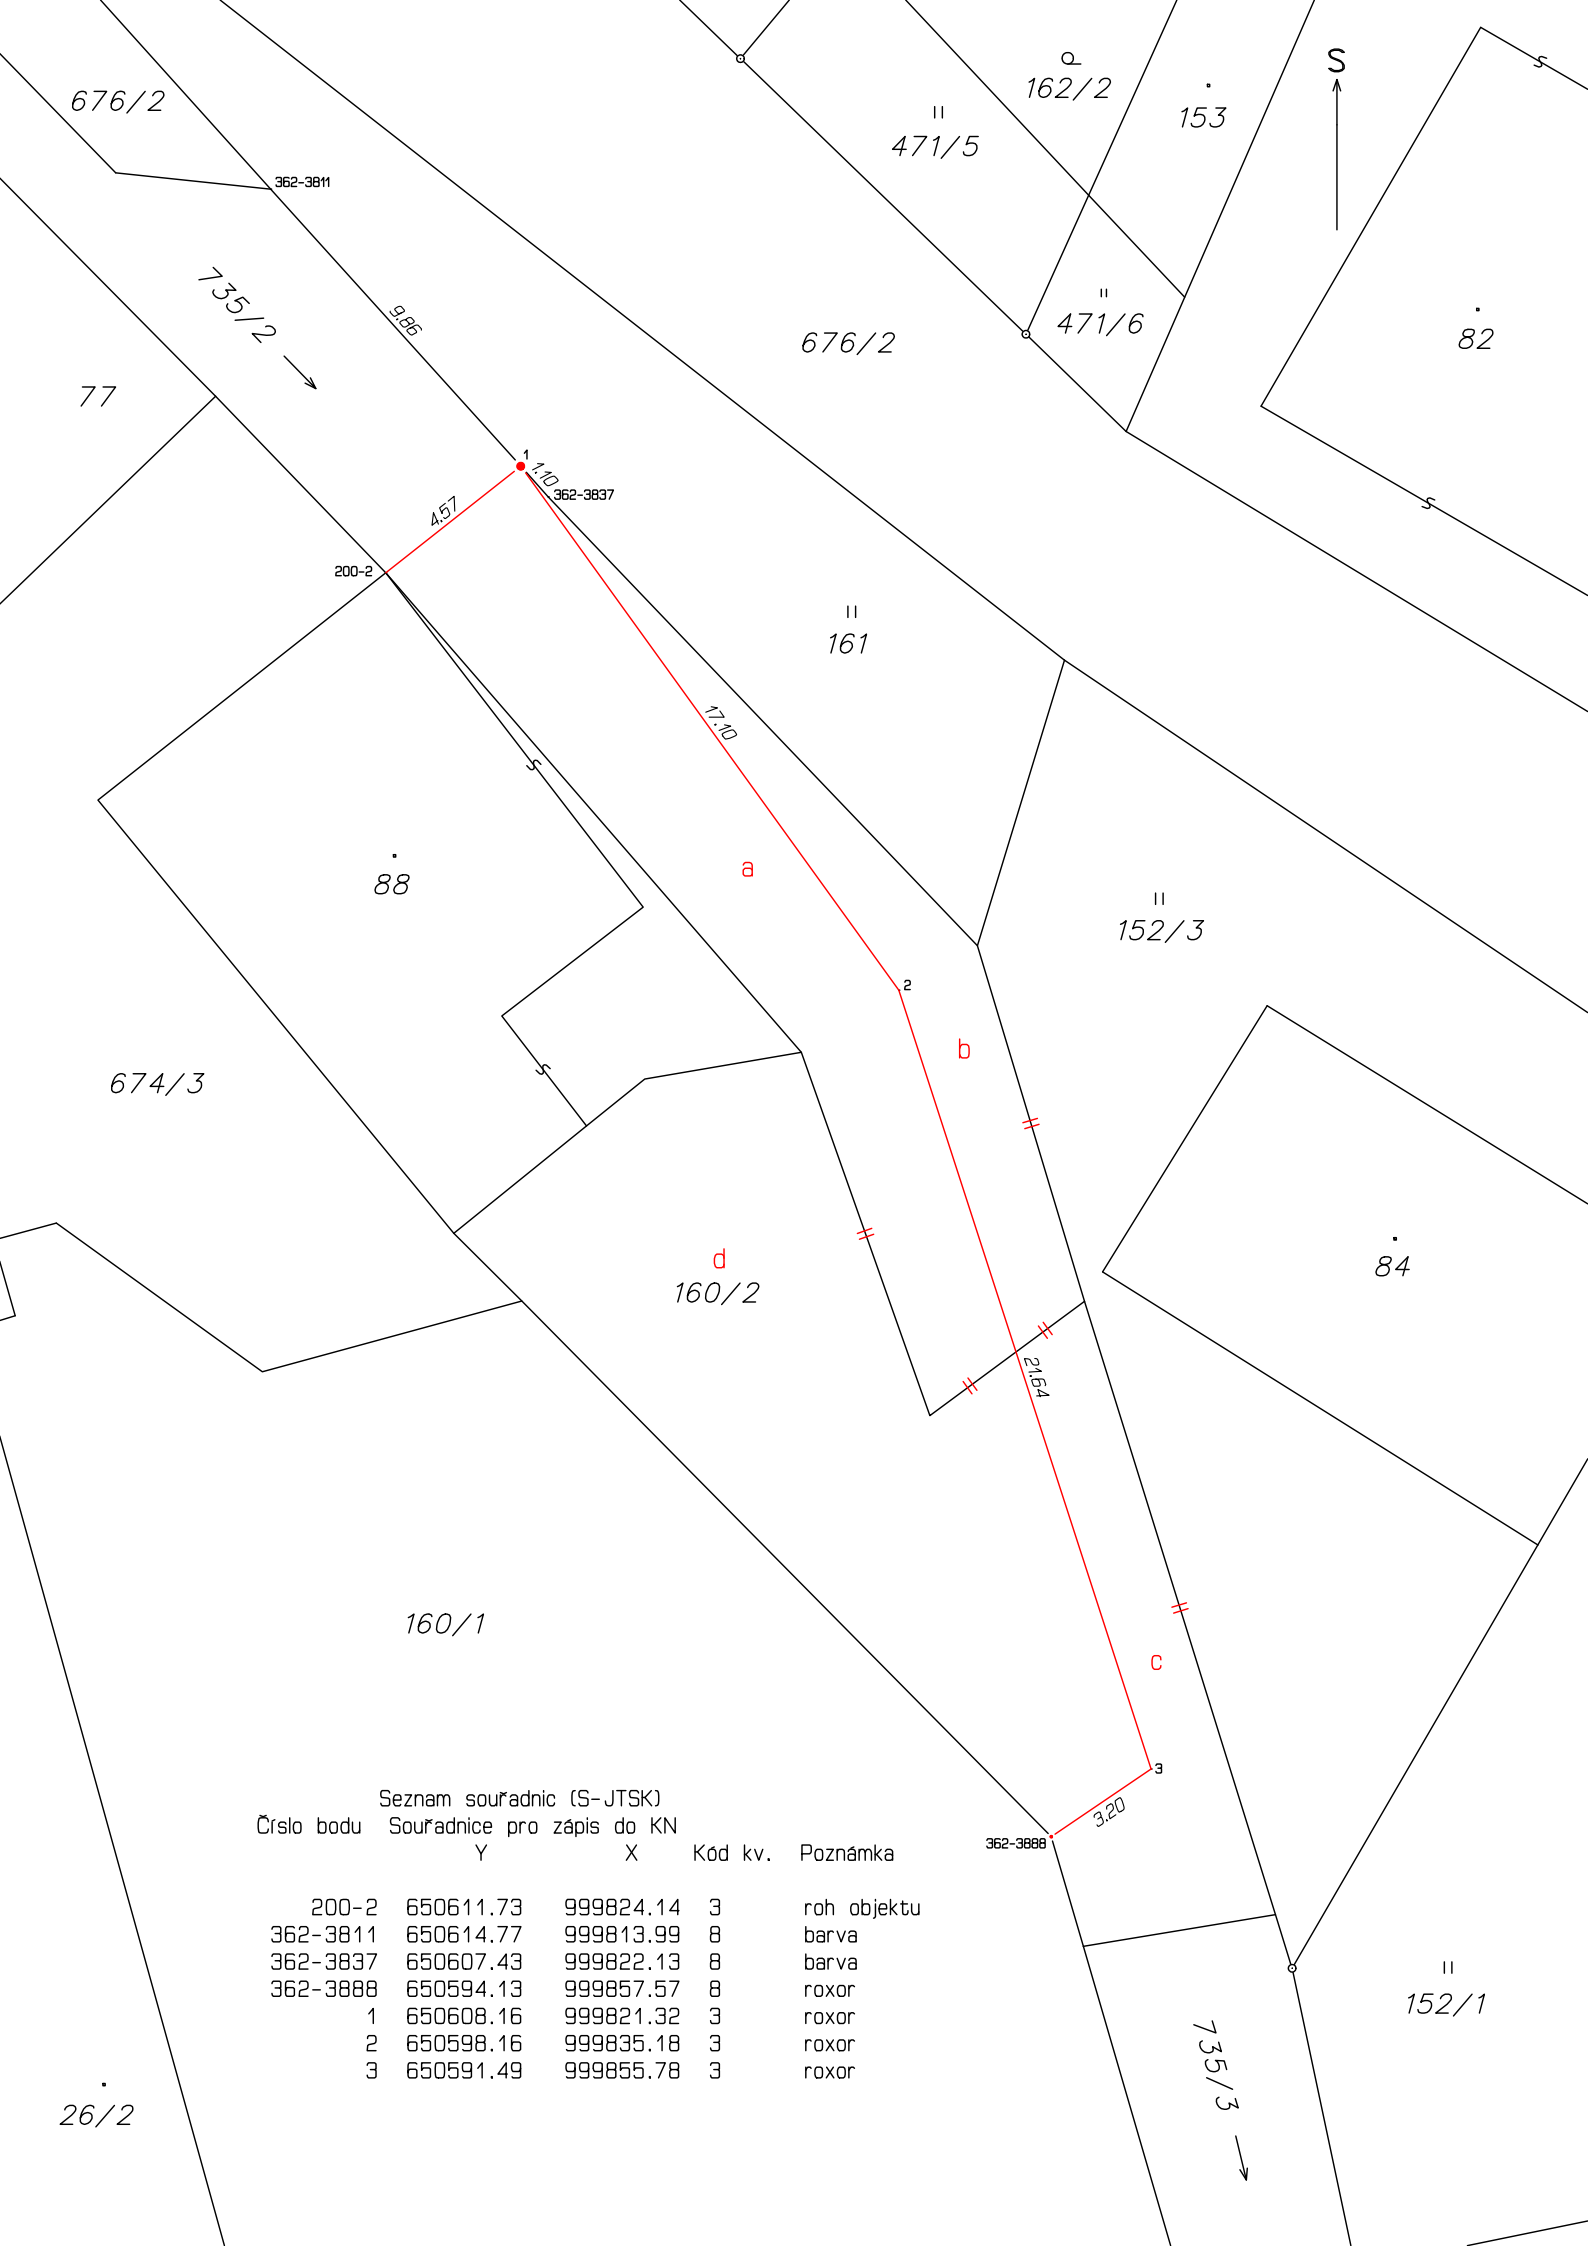

Seznam souřadnic (S-JTSK)					
Číslo bodu	Souřadnice pro zápis do KN		Kód kv.	Poznámka	
	Y	X			
200-2	650611.73	999824.14	3	roh objektu	
362-3811	650614.77	999813.99	8	barva	
362-3837	650607.43	999822.13	8	barva	
362-3888	650594.13	999857.57	8	roxor	
1	650608.16	999821.32	3	roxor	
2	650598.16	999835.18	3	roxor	
3	650591.49	999855.78	3	roxor	