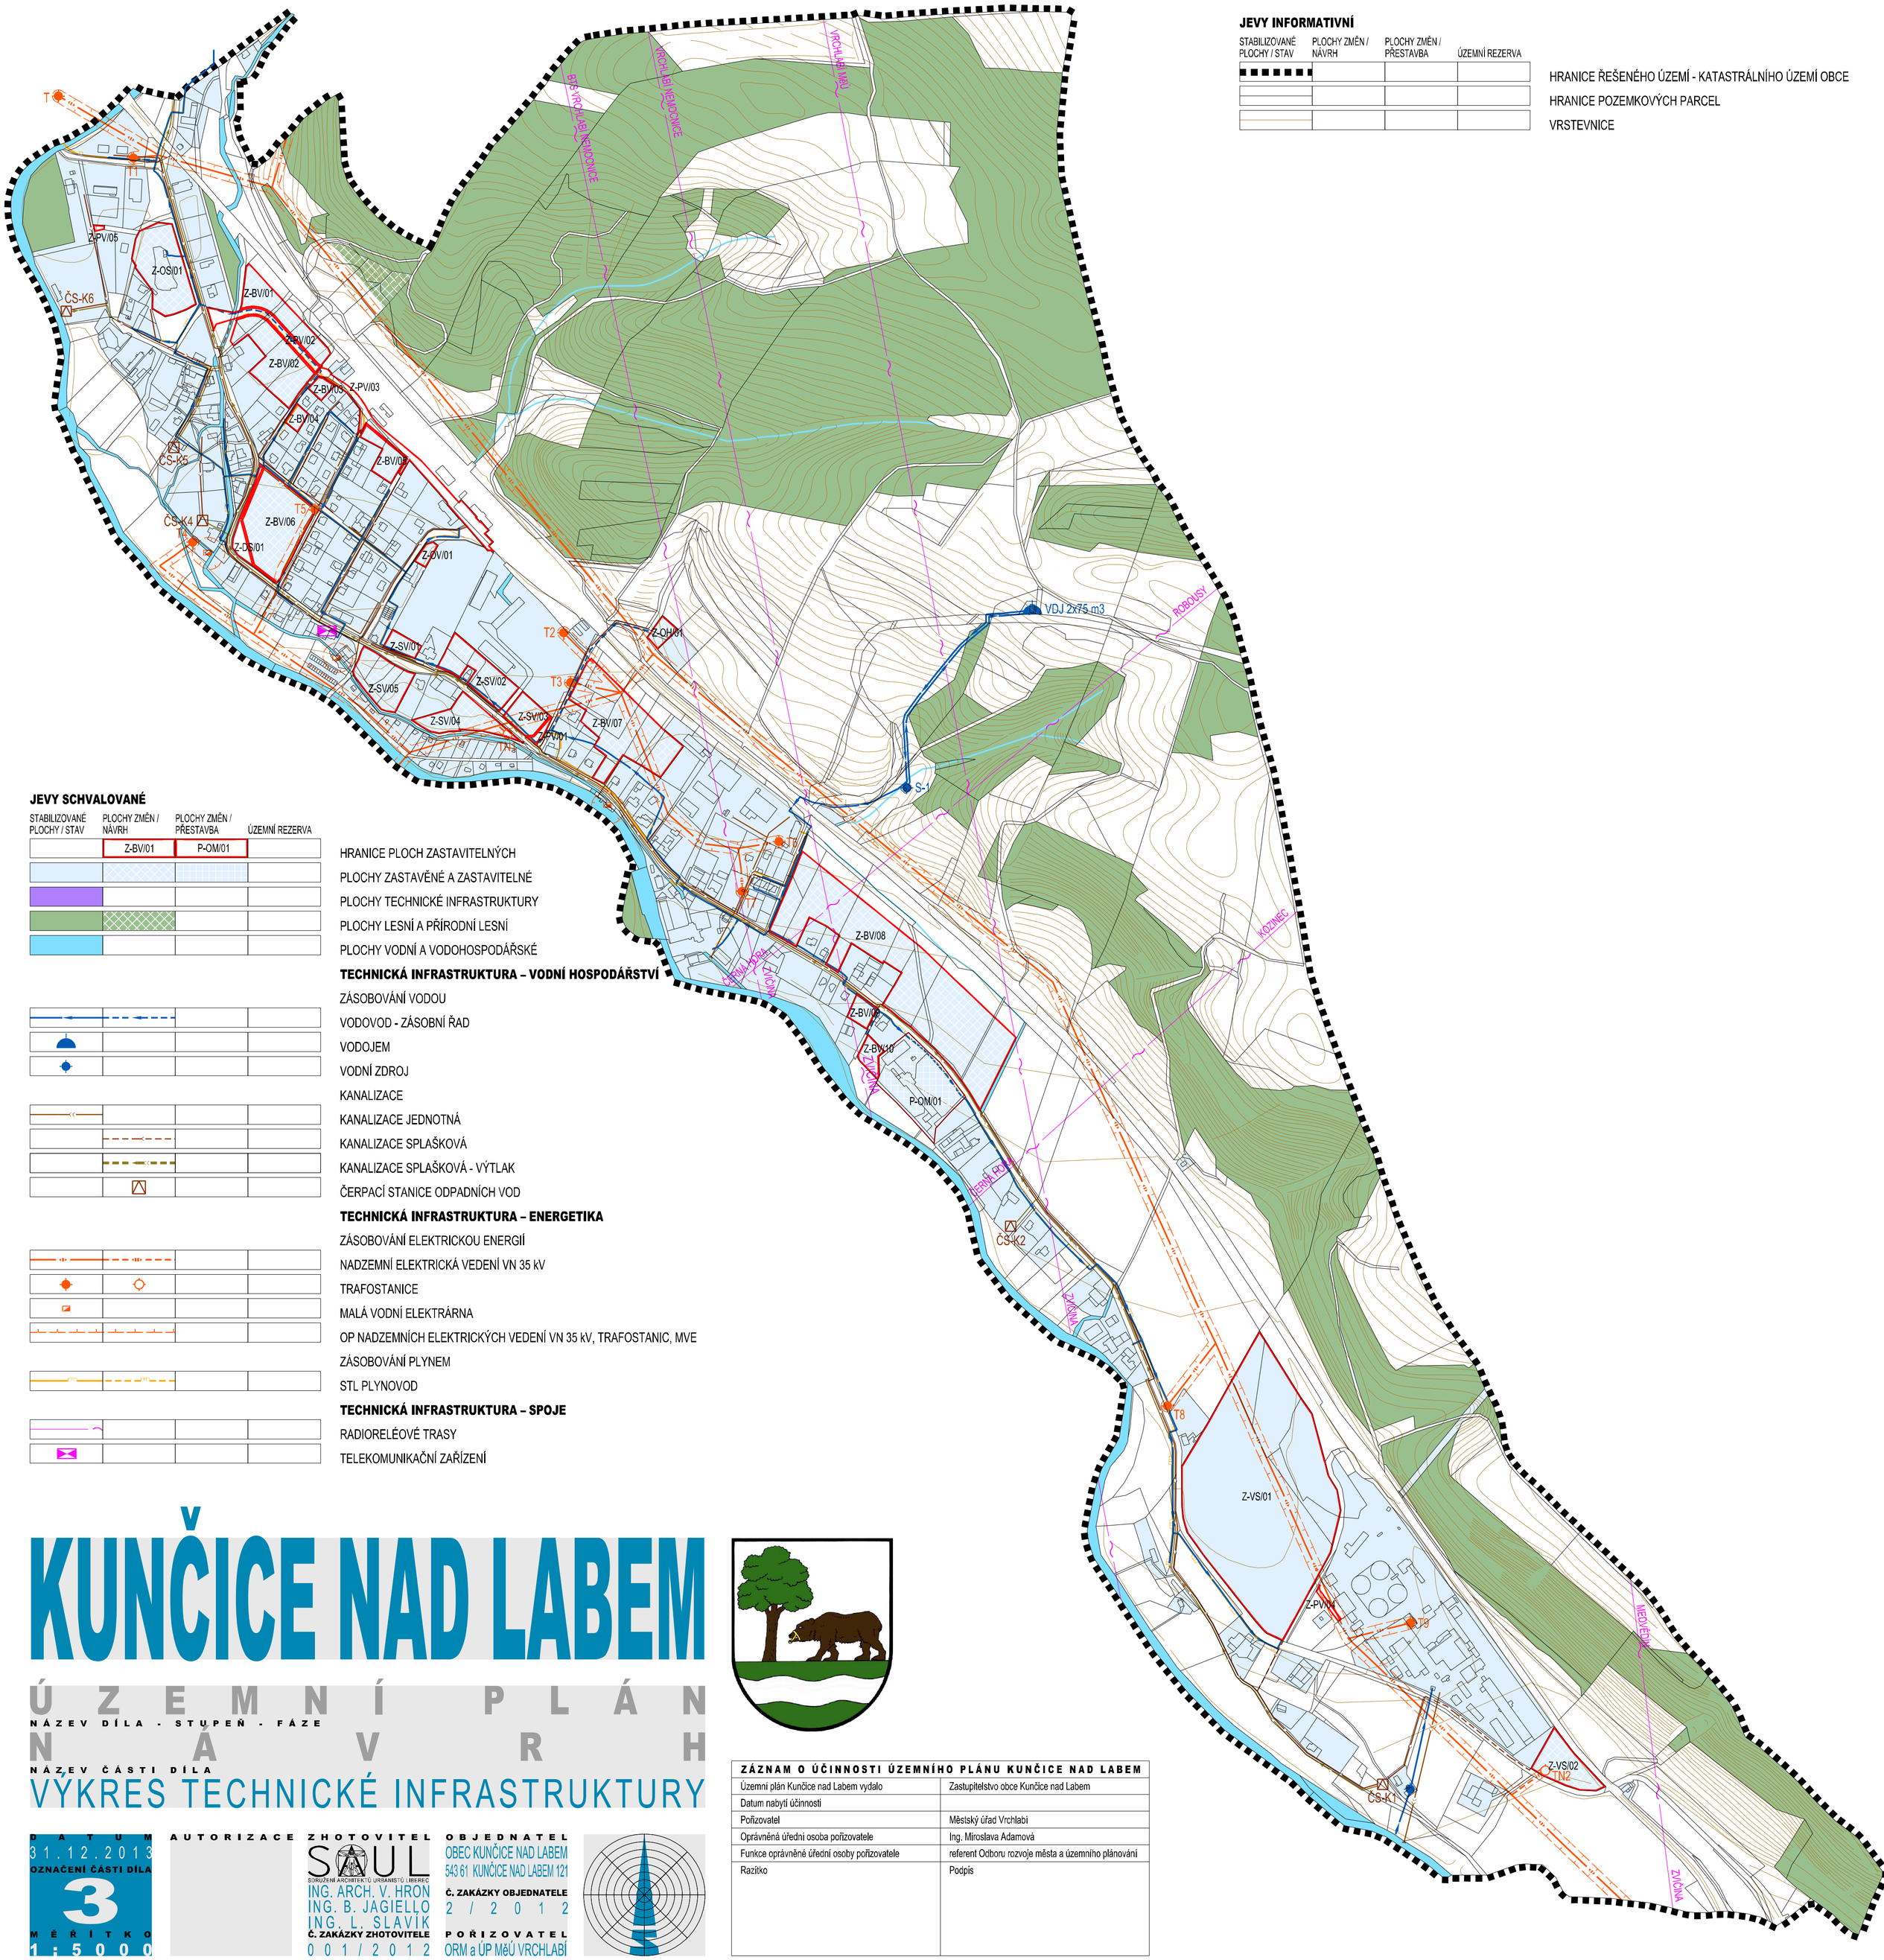

JEVY INFORMATIVNÍ

STABILIZOVANÉ PLOCHY / STAV	PLOCHY ZMĚN / NÁVRH	PLOCHY ZMĚN / PŘESTAVBA	ÚZEMNÍ REZERVA	
				HRANICE ŘEŠENÉHO ÚZEMÍ - KATASTRÁLNÍHO ÚZEMÍ OBCE
				HRANICE POZEMKOVÝCH PARCEL
				VRSTEVNICE

JEVY SCHVALOVANÉ

STABILIZOVANÉ PLOCHY / STAV	PLOCHY ZMĚN / NÁVRH	PLOCHY ZMĚN / PŘESTAVBA	ÚZEMNÍ REZERVA	
	Z-BV/01	P-OM/01		HRANICE PLOCH ZASTAVITELNÝCH
				PLOCHY ZASTAVĚNÉ A ZASTAVITELNÉ
				PLOCHY TECHNICKÉ INFRASTRUKTURY
				PLOCHY LESNÍ A PŘÍRODNÍ LESNÍ
				PLOCHY VODNÍ A VODOHOSPODÁŘSKÉ
				TECHNICKÁ INFRASTRUKTURA – VODNÍ HOSPODÁŘSTVÍ
				ZÁSOBOVÁNÍ VODOU
				VODOVOD - ZÁSOBNÍ ŘAD
				VODOJEM
				VODNÍ ZDROJ
				KANALIZACE
				KANALIZACE JEDNOTNÁ
				KANALIZACE SPLAŠKOVÁ
				KANALIZACE SPLAŠKOVÁ - VÝTLAK
				ČERPACÍ STANICE ODPADNÍCH VOD
				TECHNICKÁ INFRASTRUKTURA – ENERGETIKA
				ZÁSOBOVÁNÍ ELEKTRICKOU ENERGIÍ
				NADZEMNÍ ELEKTRICKÁ VEDENÍ VN 35 kV
				TRAFOSTANICE
				MALÁ VODNÍ ELEKTRÁRNA
				OP NADZEMNÍCH ELEKTRICKÝCH VEDENÍ VN 35 kV, TRAFOSTANIC, MVE
				ZÁSOBOVÁNÍ PLYNEM
				STL PLYNOVOD
				TECHNICKÁ INFRASTRUKTURA – SPOJE
				RADIORELÉOVÉ TRASY
				TELEKOMUNIKAČNÍ ZAŘÍZENÍ

ÚZEMNÍ PLÁN KUNČICE NAD LABEM

NÁZEV DÍLA - STUPEŇ - FÁZE

NÁVRH

NÁZEV ČÁSTI DÍLA

VÝKRES TECHNICKÉ INFRASTRUKTURY

DATUM 31.12.2013

OZNAČENÍ ČÁSTI DÍLA 3

MĚŘÍTKO 1:5000

AUTORIZACE

ZHOTOVITEL
SAUL SDRUŽENÍ ARCHITEKTŮ URBANISTŮ LIBEREC
ING. ARCH. V. HRON
ING. B. JAGIELLO
ING. L. SLAVÍK
Č. ZAKÁZKY ZHOTOVITELE 001/2012

OBJEDNATEL
OBEC KUNČICE NAD LABEM
543 61 KUNČICE NAD LABEM 121
Č. ZAKÁZKY OBJEDNATELE 2/2012
POŘIZOVATEL
ORM a ÚP MěÚ VRCHLABÍ

ZÁZNAM O ÚČINNOSTI ÚZEMNÍHO PLÁNU KUNČICE NAD LABEM	
Územní plán Kunčice nad Labem vydalo	Zastupitelstvo obce Kunčice nad Labem
Datum nabytí účinnosti	
Pořizovatel	Městský úřad Vrchlabí
Oprávněná úřední osoba pořizovatele	Ing. Miroslava Adamová
Funkce oprávněné úřední osoby pořizovatele	referent Odboru rozvoje města a územního plánování
Razítko	Podpis