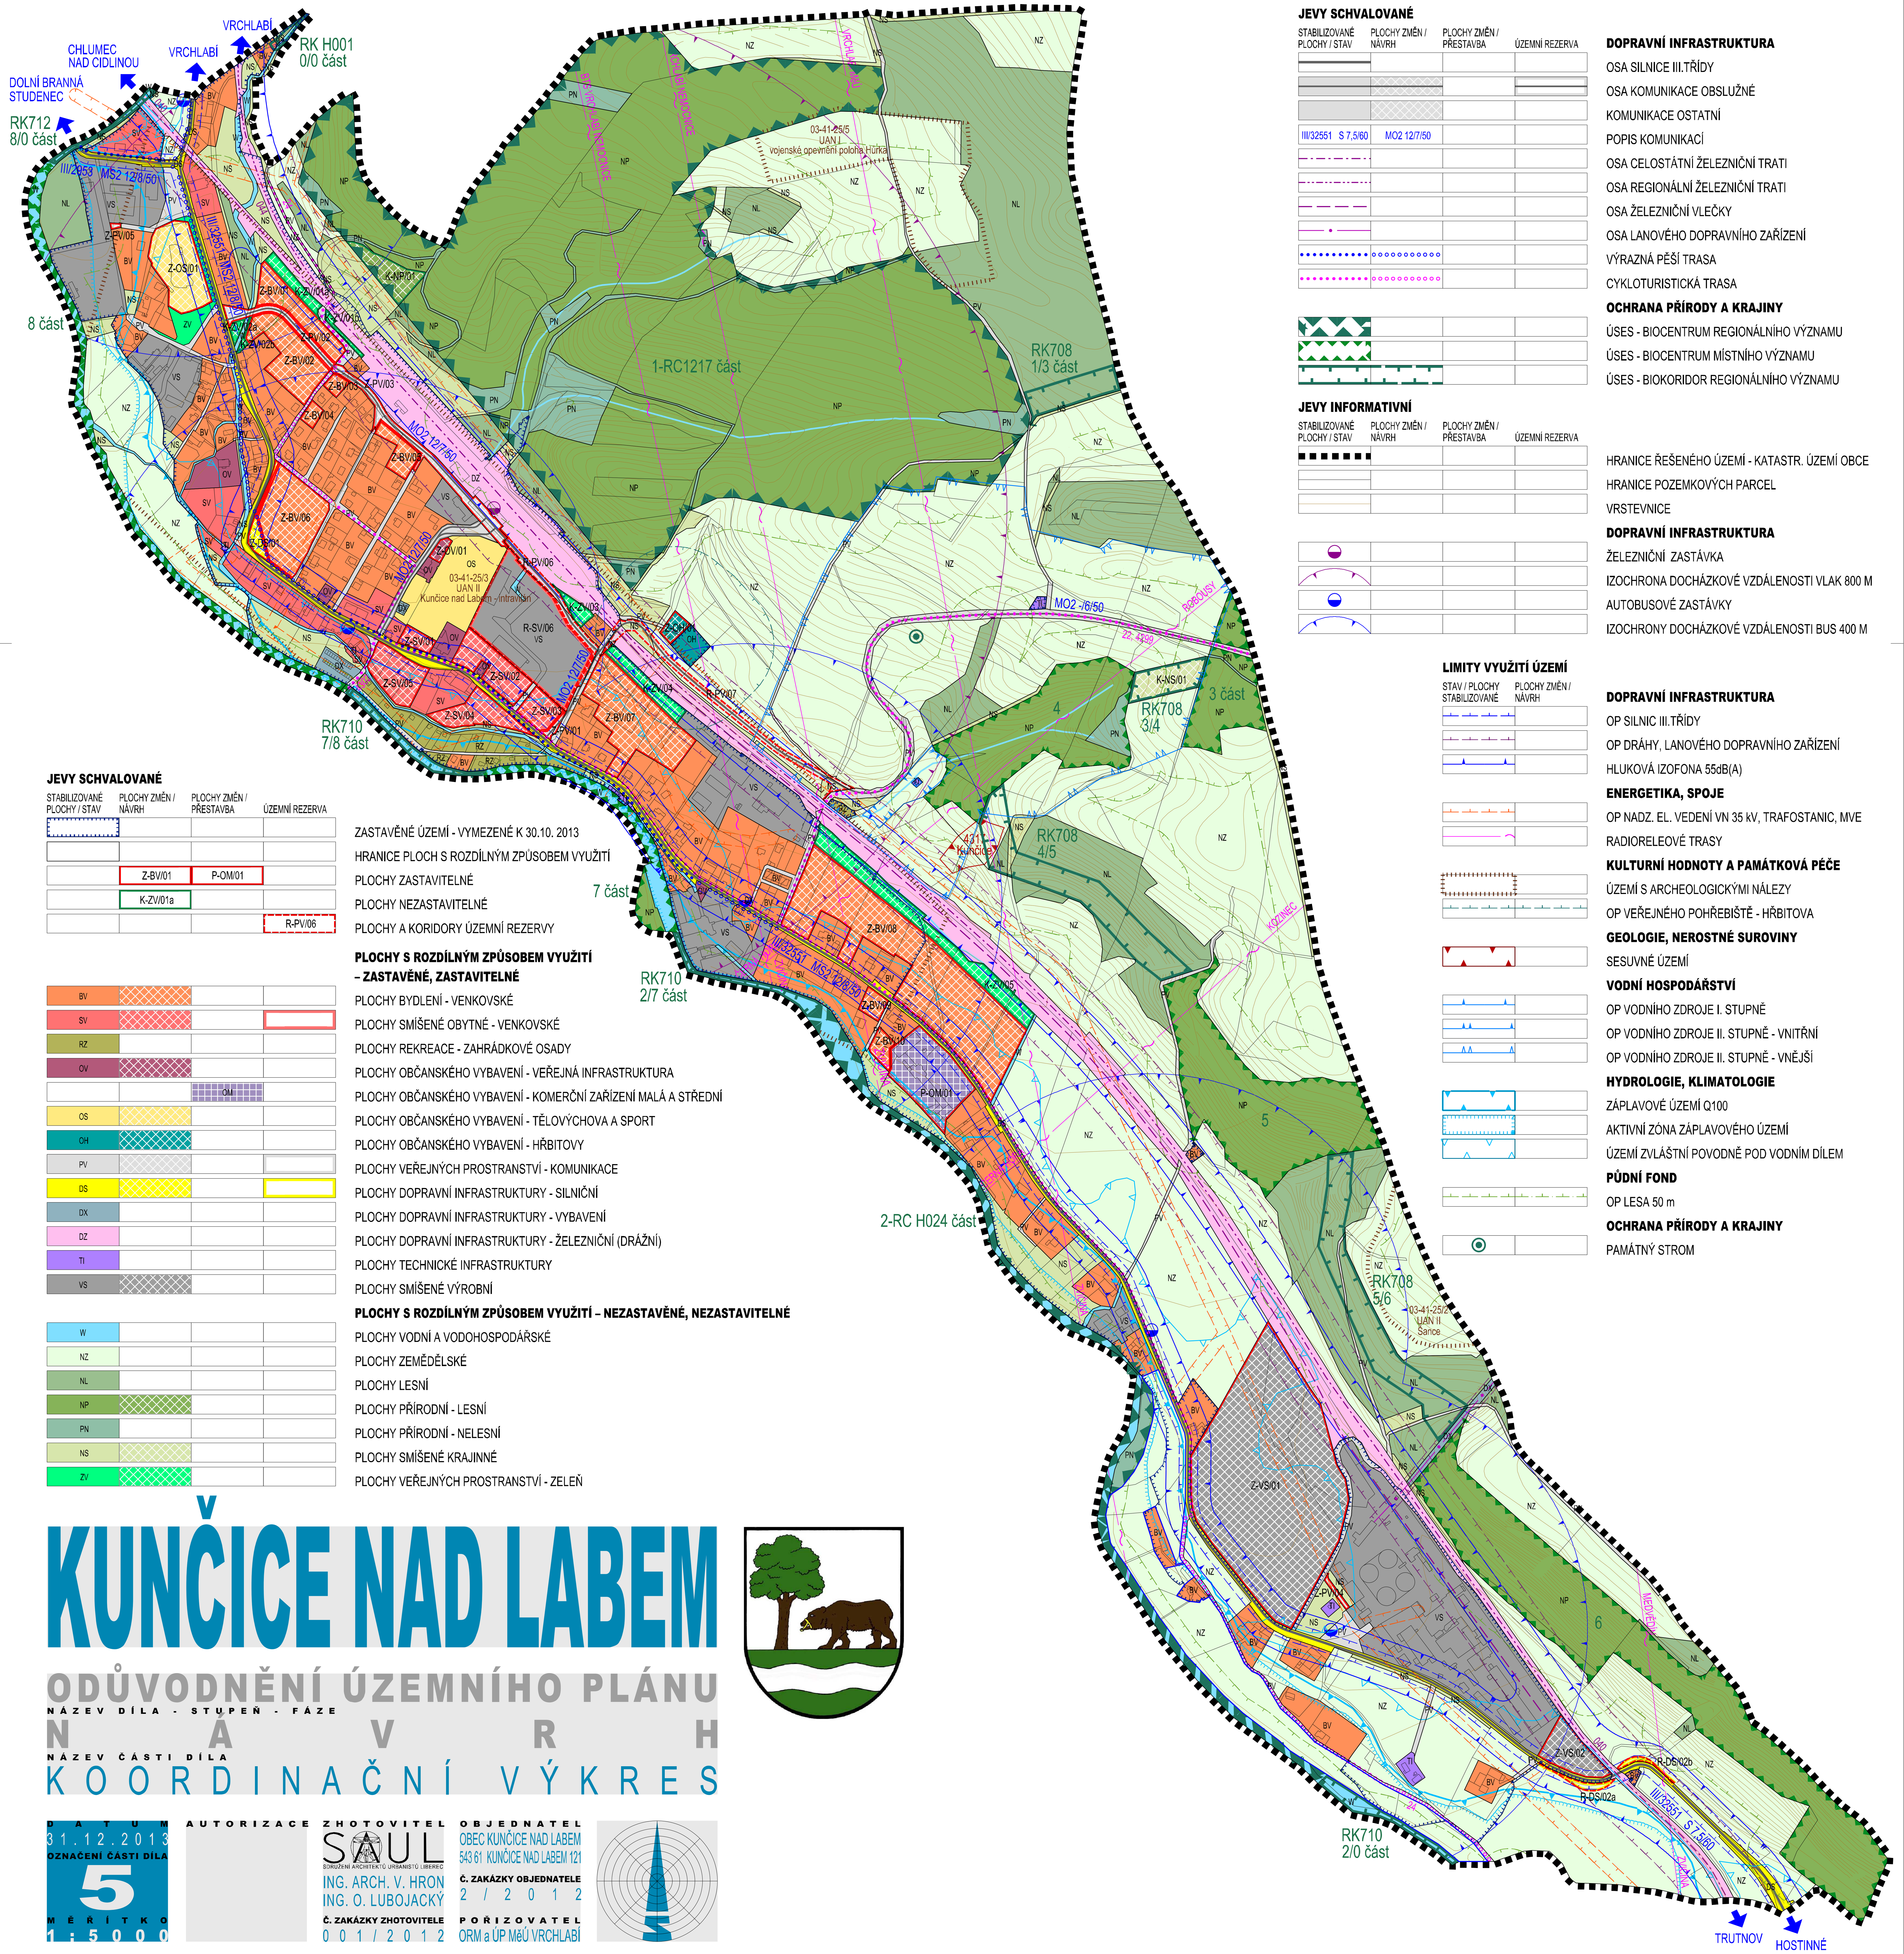

JEVY SCHVALOVANÉ

STABILIZOVANÉ PLOCHY / STAV	PLOCHY ZMĚN / NÁVRH	PLOCHY ZMĚN / PŘESTAVBA	ÚZEMNÍ REZERVA	
				DOPRAVNÍ INFRASTRUKTURA
				OSA SILNICE III.TŘÍDY
				OSA KOMUNIKACE OBSLUŽNÉ
				KOMUNIKACE OSTATNÍ
III/32551 S 7,5/60	MO2 12/7/50			POPIS KOMUNIKACÍ
				OSA CELOSTÁTNÍ ŽELEZNIČNÍ TRATI
				OSA REGIONÁLNÍ ŽELEZNIČNÍ TRATI
				OSA ŽELEZNIČNÍ VLEČKY
				OSA LANOVÉHO DOPRAVNÍHO ZAŘÍZENÍ
				VÝRAZNÁ PĚŠÍ TRASA
				CYKLOTURISTICKÁ TRASA
				OCHRANA PŘÍRODY A KRAJINY
				ÚSES - BIOCENTRUM REGIONÁLNÍHO VÝZNAMU
				ÚSES - BIOCENTRUM MÍSTNÍHO VÝZNAMU
				ÚSES - BIOKORIDOR REGIONÁLNÍHO VÝZNAMU

JEVY INFORMATIVNÍ

STABILIZOVANÉ PLOCHY / STAV	PLOCHY ZMĚN / NÁVRH	PLOCHY ZMĚN / PŘESTAVBA	ÚZEMNÍ REZERVA	
				HRANICE ŘEŠENÉHO ÚZEMÍ - KATASTR. ÚZEMÍ OBCE
				HRANICE POZEMKOVÝCH PARCEL
				VRSTEVNICE
				DOPRAVNÍ INFRASTRUKTURA
				ŽELEZNIČNÍ ZASTÁVKA
				IZOCHRONA DOCHÁZKOVÉ VZDÁLENOSTI VLAK 800 M
				AUTOBUSOVÉ ZASTÁVKY
				IZOCHRONY DOCHÁZKOVÉ VZDÁLENOSTI BUS 400 M

LIMITY VYUŽITÍ ÚZEMÍ

STAV / PLOCHY STABILIZOVANÉ	PLOCHY ZMĚN / NÁVRH	
		DOPRAVNÍ INFRASTRUKTURA
		OP SILNIC III.TŘÍDY
		OP DRÁHY, LANOVÉHO DOPRAVNÍHO ZAŘÍZENÍ
		HLUKOVÁ IZOFONA 55dB(A)
		ENERGETIKA, SPOJE
		OP NADZ. EL. VEDENÍ VN 35 kV, TRAFOSTANIC, MVE
		RADIORELEOVÉ TRASY
		KULTURNÍ HODNOTY A PAMÁTKOVÁ PÉČE
		ÚZEMÍ S ARCHEOLOGICKÝMI NÁLEZY
		OP VEŘEJNÉHO POHŘEBIŠTĚ - HŘBITOVA
		GEOLOGIE, NEROSTNÉ SUROVINY
		SESUVNÉ ÚZEMÍ
		VODNÍ HOSPODÁŘSTVÍ
		OP VODNÍHO ZDROJE I. STUPNĚ
		OP VODNÍHO ZDROJE II. STUPNĚ - VNITŘNÍ
		OP VODNÍHO ZDROJE II. STUPNĚ - VNĚJŠÍ
		HYDROLOGIE, KLIMATOLOGIE
		ZÁPLAVOVÉ ÚZEMÍ Q100
		AKTIVNÍ ZÓNA ZÁPLAVOVÉHO ÚZEMÍ
		ÚZEMÍ ZVLÁŠTNÍ POVODNĚ POD VODNÍM DÍLEM
		PŮDNÍ FOND
		OP LESA 50 m
		OCHRANA PŘÍRODY A KRAJINY
		PAMÁTNÝ STROM

JEVY SCHVALOVANÉ

STABILIZOVANÉ PLOCHY / STAV	PLOCHY ZMĚN / NÁVRH	PLOCHY ZMĚN / PŘESTAVBA	ÚZEMNÍ REZERVA	
				ZASTAVĚNÉ ÚZEMÍ - VYMEZENÉ K 30.10. 2013
				HRANICE PLOCH S ROZDÍLNÝM ZPŮSOBEM VYUŽITÍ
	Z-BV/01	P-OM/01		PLOCHY ZASTAVITELNÉ
	K-ZV/01a			PLOCHY NEZASTAVITELNÉ
			R-PV/06	PLOCHY A KORIDORY ÚZEMNÍ REZERVY
				PLOCHY S ROZDÍLNÝM ZPŮSOBEM VYUŽITÍ – ZASTAVĚNÉ, ZASTAVITELNÉ
BV				PLOCHY BYDLENÍ - VENKOVSKÉ
SV				PLOCHY SMÍŠENÉ OBYTNÉ - VENKOVSKÉ
RZ				PLOCHY REKREACE - ZAHRÁDKOVÉ OSADY
OV				PLOCHY OBČANSKÉHO VYBAVENÍ - VEŘEJNÁ INFRASTRUKTURA
		OM		PLOCHY OBČANSKÉHO VYBAVENÍ - KOMERČNÍ ZAŘÍZENÍ MALÁ A STŘEDNÍ
OS				PLOCHY OBČANSKÉHO VYBAVENÍ - TĚLOVÝCHOVA A SPORT
OH				PLOCHY OBČANSKÉHO VYBAVENÍ - HŘBITOVY
PV				PLOCHY VEŘEJNÝCH PROSTRANSTVÍ - KOMUNIKACE
DS				PLOCHY DOPRAVNÍ INFRASTRUKTURY - SILNIČNÍ
DX				PLOCHY DOPRAVNÍ INFRASTRUKTURY - VYBAVENÍ
DZ				PLOCHY DOPRAVNÍ INFRASTRUKTURY - ŽELEZNIČNÍ (DRÁŽNÍ)
TI				PLOCHY TECHNICKÉ INFRASTRUKTURY
VS				PLOCHY SMÍŠENÉ VÝROBNÍ
				PLOCHY S ROZDÍLNÝM ZPŮSOBEM VYUŽITÍ – NEZASTAVĚNÉ, NEZASTAVITELNÉ
W				PLOCHY VODNÍ A VODOHOSPODÁŘSKÉ
NZ				PLOCHY ZEMĚDĚLSKÉ
NL				PLOCHY LESNÍ
NP				PLOCHY PŘÍRODNÍ - LESNÍ
PN				PLOCHY PŘÍRODNÍ - NELESNÍ
NS				PLOCHY SMÍŠENÉ KRAJINNÉ
ZV				PLOCHY VEŘEJNÝCH PROSTRANSTVÍ - ZELEŇ

KUNČICE NAD LABEM

ODŮVODNĚNÍ ÚZEMNÍHO PLÁNU

NÁZEV DÍLA - STUPEŇ - FÁZE

NÁVRH

NÁZEV ČÁSTI DÍLA

KOORDINAČNÍ VÝKRES

DATUM	AUTORIZACE	ZHOTOVITEL	OBJEDNATEL
31.12.2013		SAUL SDRUŽENÍ ARCHITEKTŮ URBANISTŮ LIBEREC	OBEC KUNČICE NAD LABEM 543 61 KUNČICE NAD LABEM 121
OZNAČENÍ ČÁSTI DÍLA 5		ING. ARCH. V. HRON ING. O. LUBOJACKÝ	Č. ZAKÁZKY OBJEDNATELE 2 / 2012
MĚŘÍTKO 1 : 5000		Č. ZAKÁZKY ZHOTOVITELE 001 / 2012	POŘIZOVATEL ORM a ÚP MěÚ VRCHLABÍ