


Výměna elastických mostních závěrů
most ev.č. 32551-1 Hostinné
celková situace
úplná uzavírka
mostu ev.č. 32551-1
Hostinné
Objízdná trasa, DZ - dílčí situace
sit.1 - most ev.č. 32551-1 Hostinné
sit.2 - Hostinné-1
sit.3 - Chotěvice
sit.4 - Slemeno
sit.5 - Dolní Kalná
sit.6 - Horka u Staré Paky
sit.7 - Studenec
sit.8 - Zálesní Lhota
sit.9 - Dolní Branná
sit.10 - Kunčice nad Labem
sit.11 - Klášterská Lhota
sit.12 - Hostinné-2
sit.13 - Vrchlabí
Roprachtice
Poniklá
Benecko
Strážné
Víchová nad Jizerou
Vrchlabí
Háje nad Jizerou
Peřimov
Jilemnice
Mříčná
Horní Branná
Dolní Branná
Lánov
Janské Lázně
Dolní Lánov
Kunčice nad Labem
Rudník
Horní Kalná
Labe
Prosečné
Studenec
Dolní Kalná
Horní Olešnice
Čermná
Hostinné
Horka u Staré Paky
Čistá u Horek
Olešnice
Nová Ves nad Popelkou
Čistecká hůra
587
Dolní Olešnice
Chotěvice
Vidochov
Borovnice
Syřenov
Stará Paka
Kumburk
639
Nová Paka
Borovnička
Mostek
Pecka
Železnice
Úbislavice
Horní Brusnice
Nemojov
Labe

Stávající parkoviště u firmy Automotiv-Petex s.r.o., Hostinné, ul. Vrchlabská
-po dobu uzavírky mostu ev.č. 32551-1 bude rozděleno na 2 části, a to na:
-parkoviště vyhrazené pouze pro zaměstnance firmy Automotiv-Petex s.r.o. (červená část)
-plochu vyhrazenou pro otáčení autobusů (modrá část)
-po dobu uzavírky mostu nebude umožněno parkování řidičům, kteří nejsou zaměstnanci firmy

Výměna elastických mostních závěrů most ev.č. 32551-1 Hostinné
Hostinné, ul. Vrchlabská
parkoviště Automotiv-Petex s.r.o.

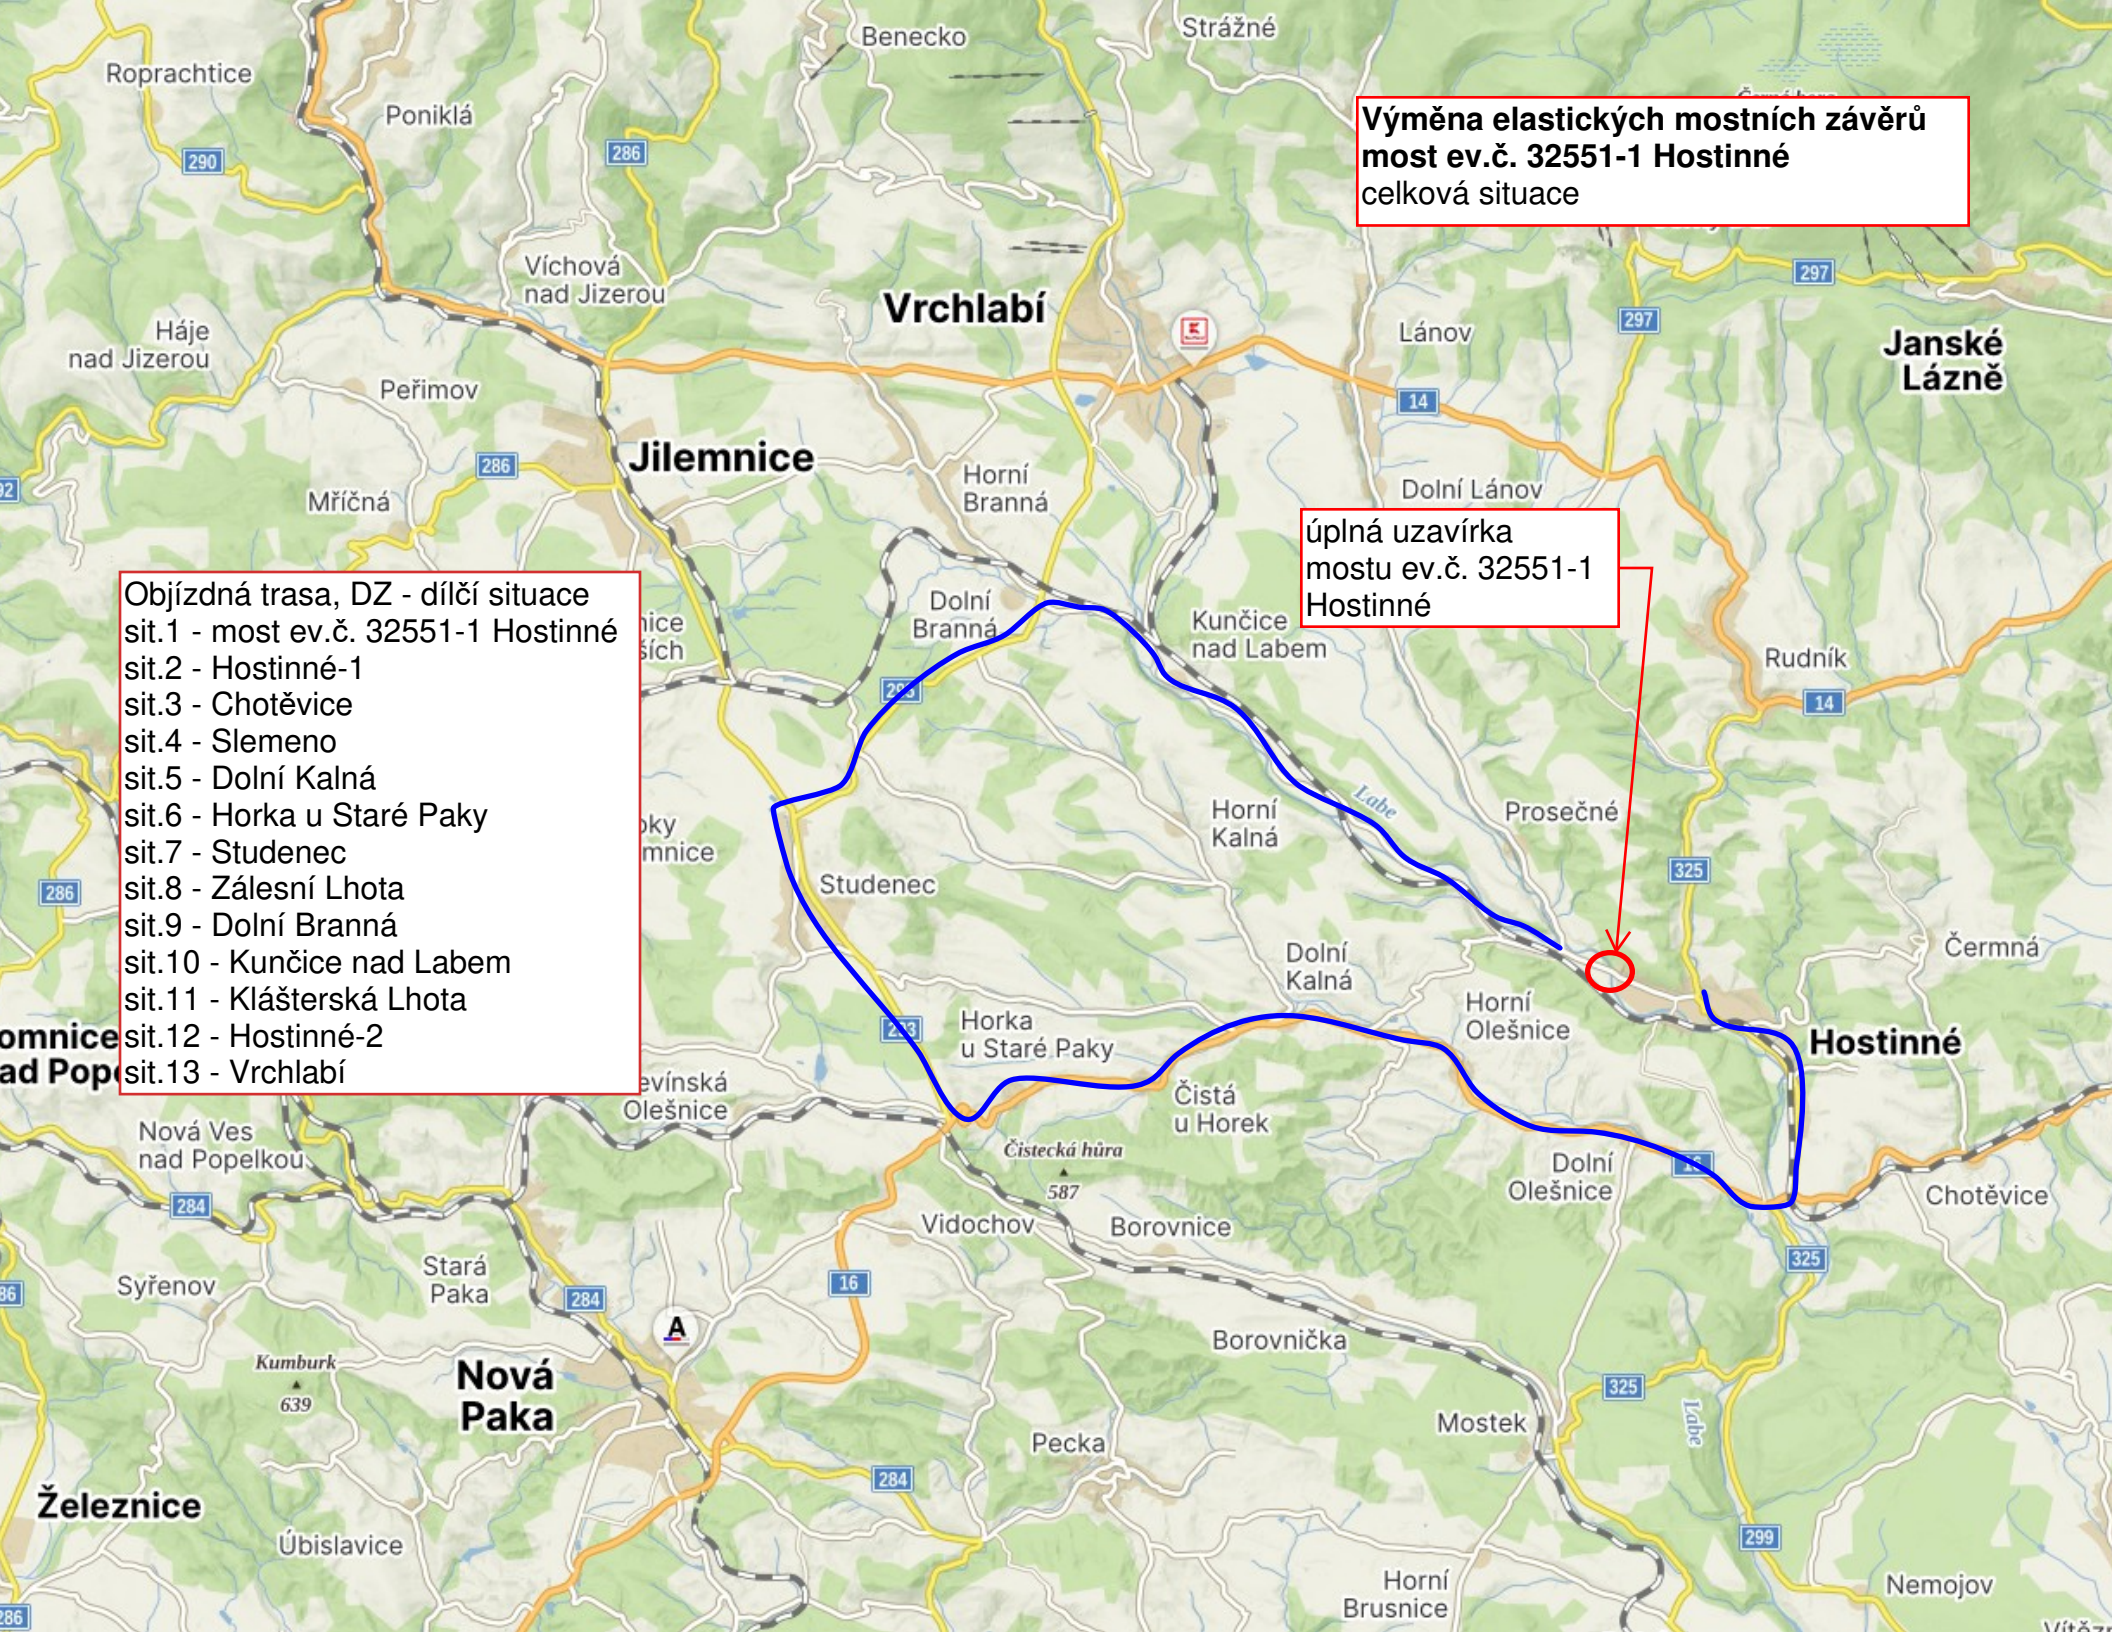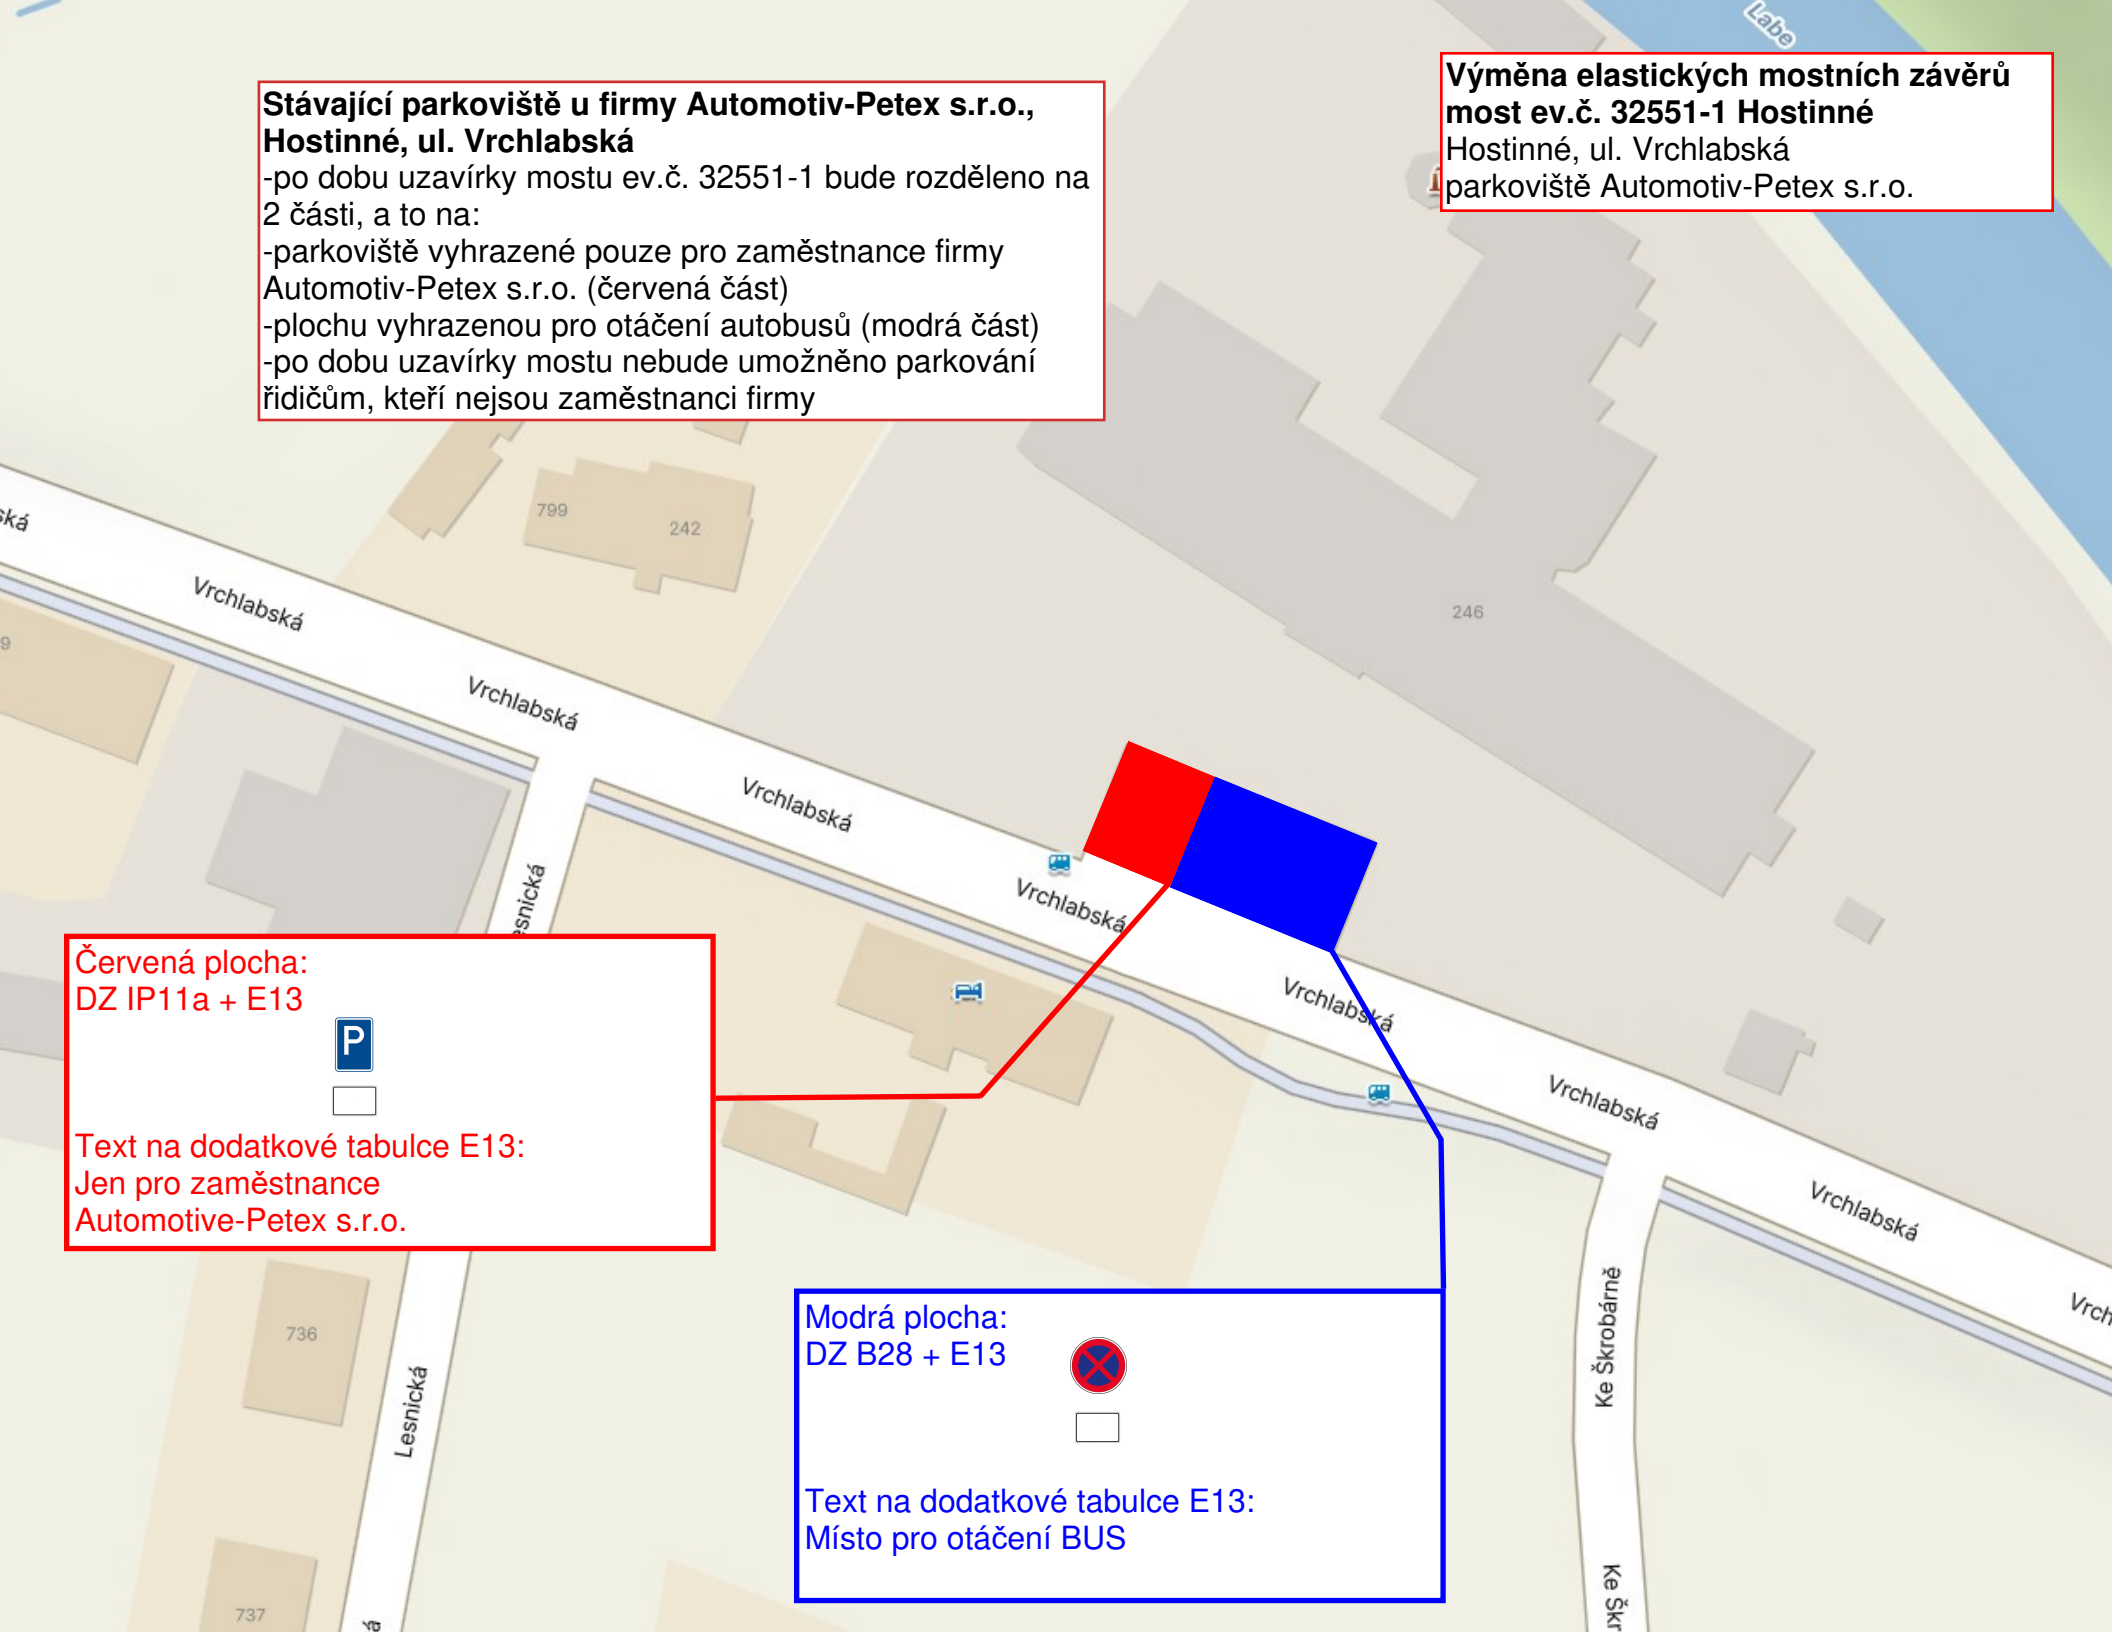


Červená plocha:
DZ IP11a + E13


Text na dodatkové tabulce E13:
Jen pro zaměstnance
Automotive-Petex s.r.o.

Modrá plocha:
DZ B28 + E13


Text na dodatkové tabulce E13:
Místo pro otáčení BUS

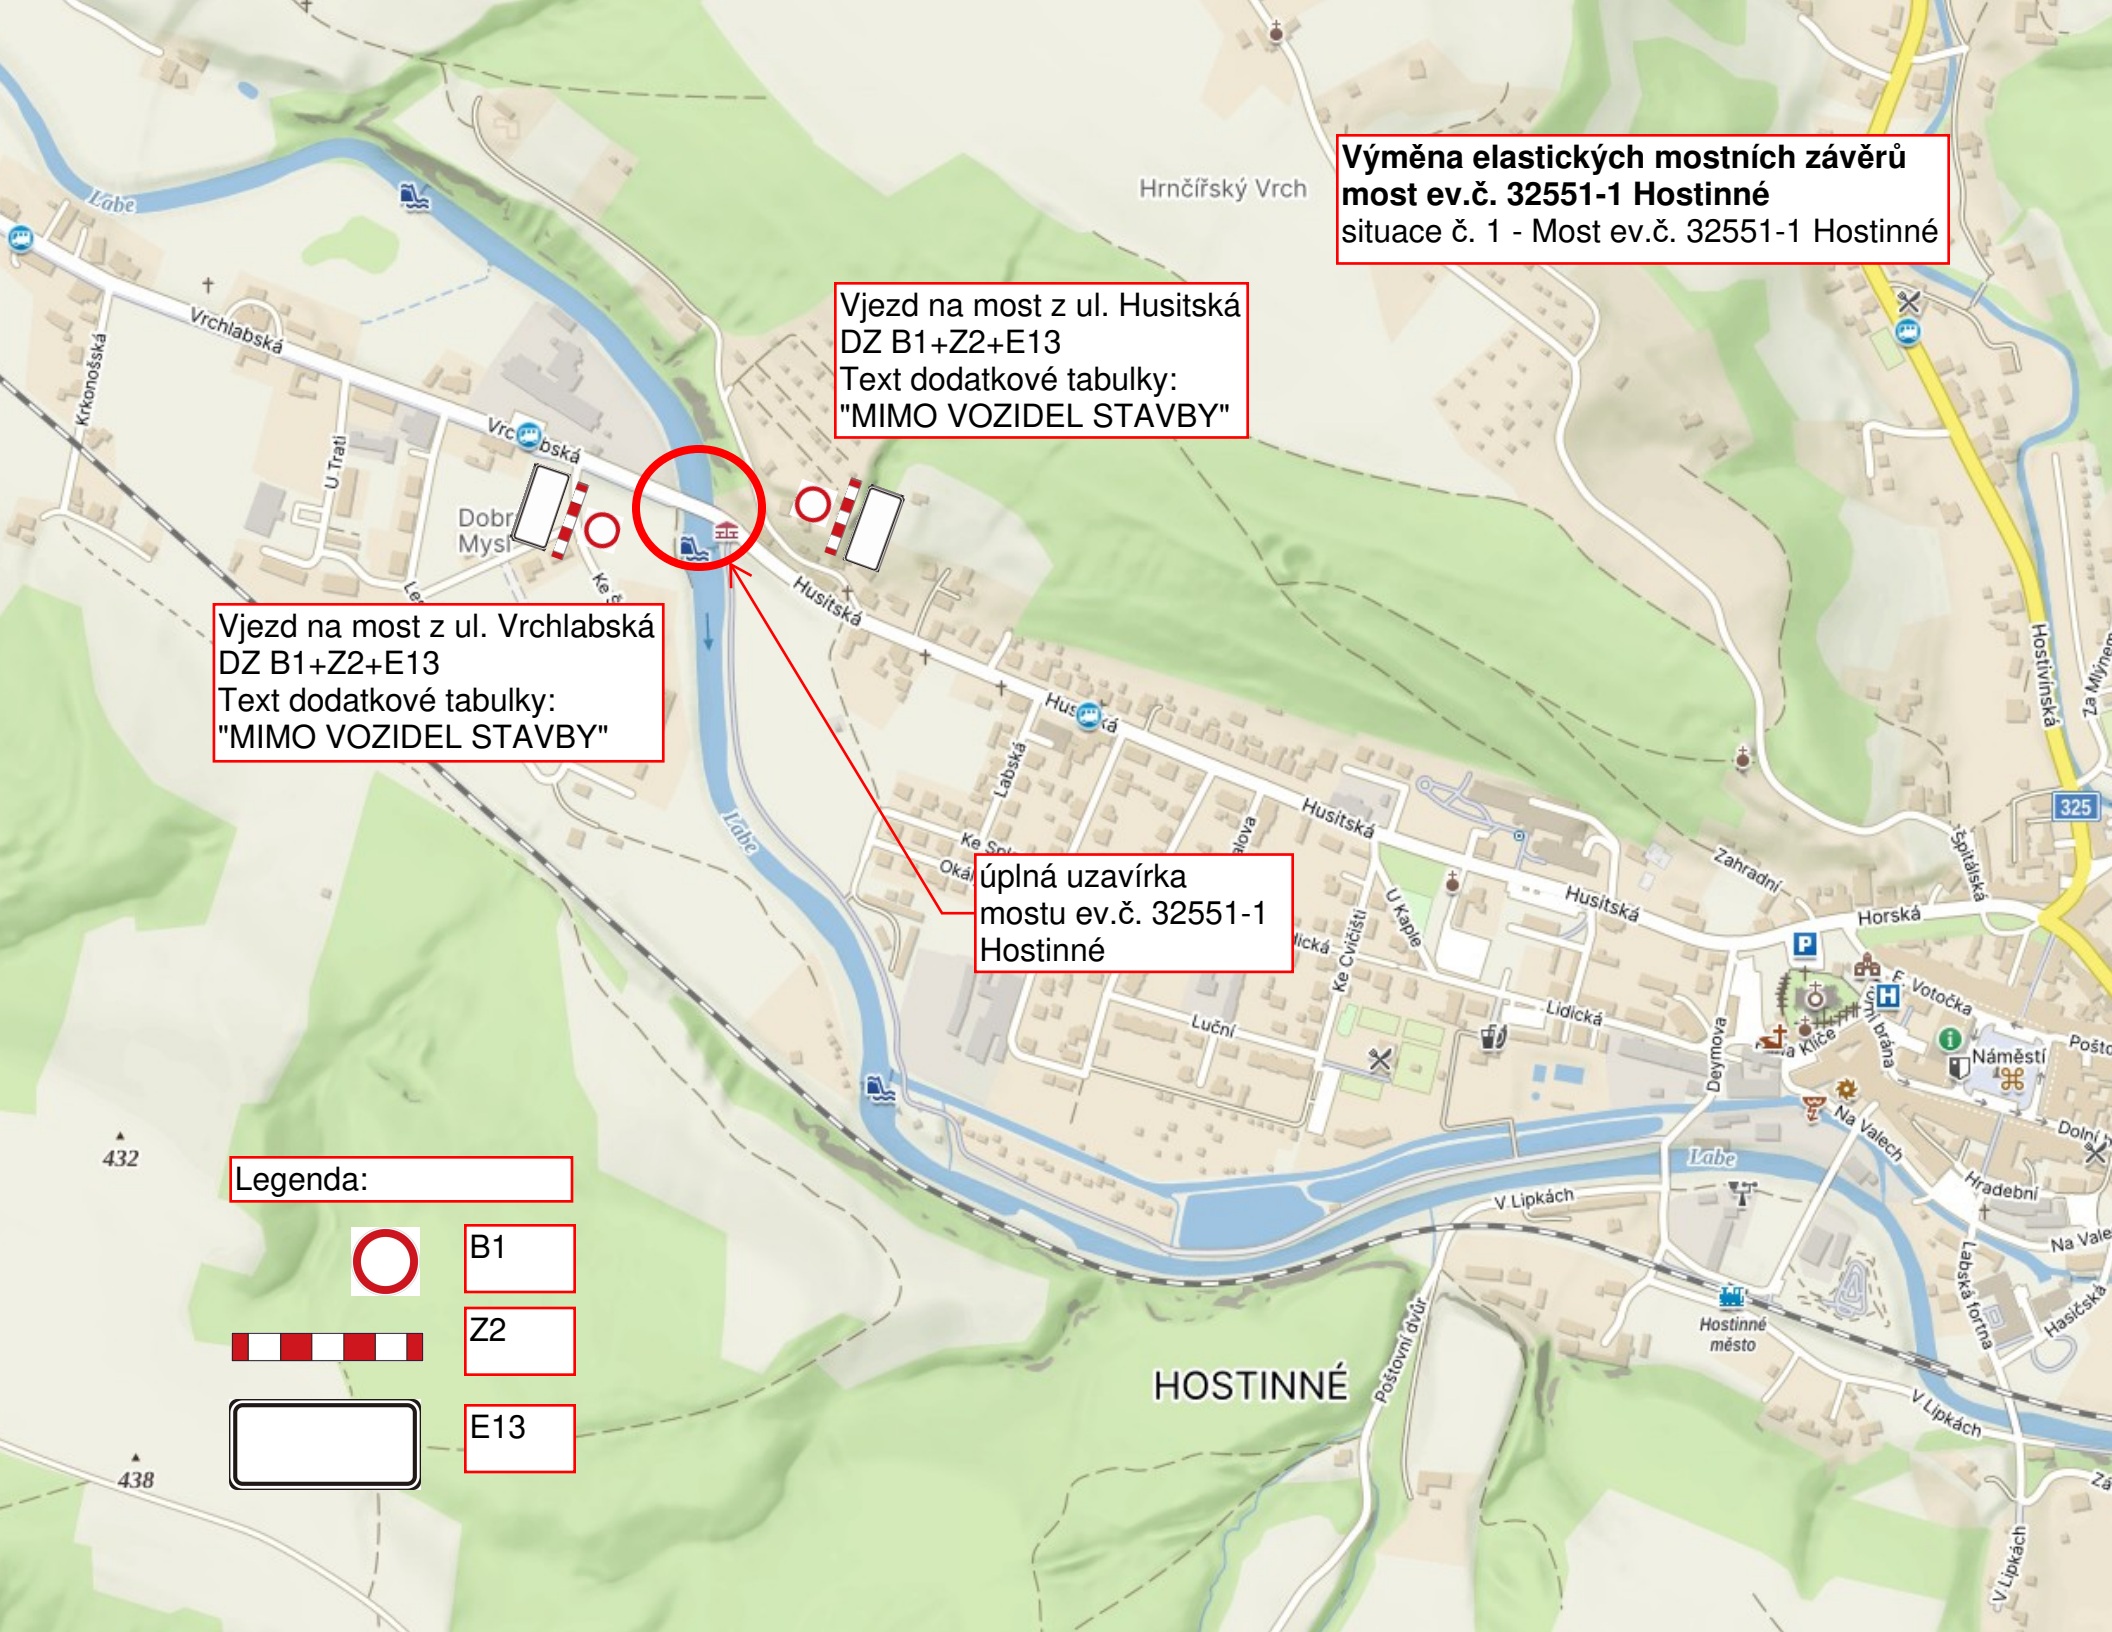
Výměna elastických mostních závěrů most ev.č. 32551-1 Hostinné
situace č. 1 - Most ev.č. 32551-1 Hostinné
Vjezd na most z ul. Husitská
DZ B1+Z2+E13
Text dodatkové tabulky:
"MIMO VOZIDEL STAVBY"
Vjezd na most z ul. Vrchlabská
DZ B1+Z2+E13
Text dodatkové tabulky:
"MIMO VOZIDEL STAVBY"
úplná uzavírka mostu ev.č. 32551-1 Hostinné
Legenda:
B1
Z2
E13
Hrnčířský Vrch
HOSTINNÉ
Labe
Vrchlabská
Husitská
Dobrá Myslivna
Lidická
Luční
Zahradní
Horská
Náměstí
Na Valech
V Lipkách
Hostinné město
Labská fortna
Poštovní dvůr
Hostivínská
325
432
438

Výměna elastických mostních závěrů most ev.č. 32551-1 Hostinné
situace č. 2 - Hostinné-1

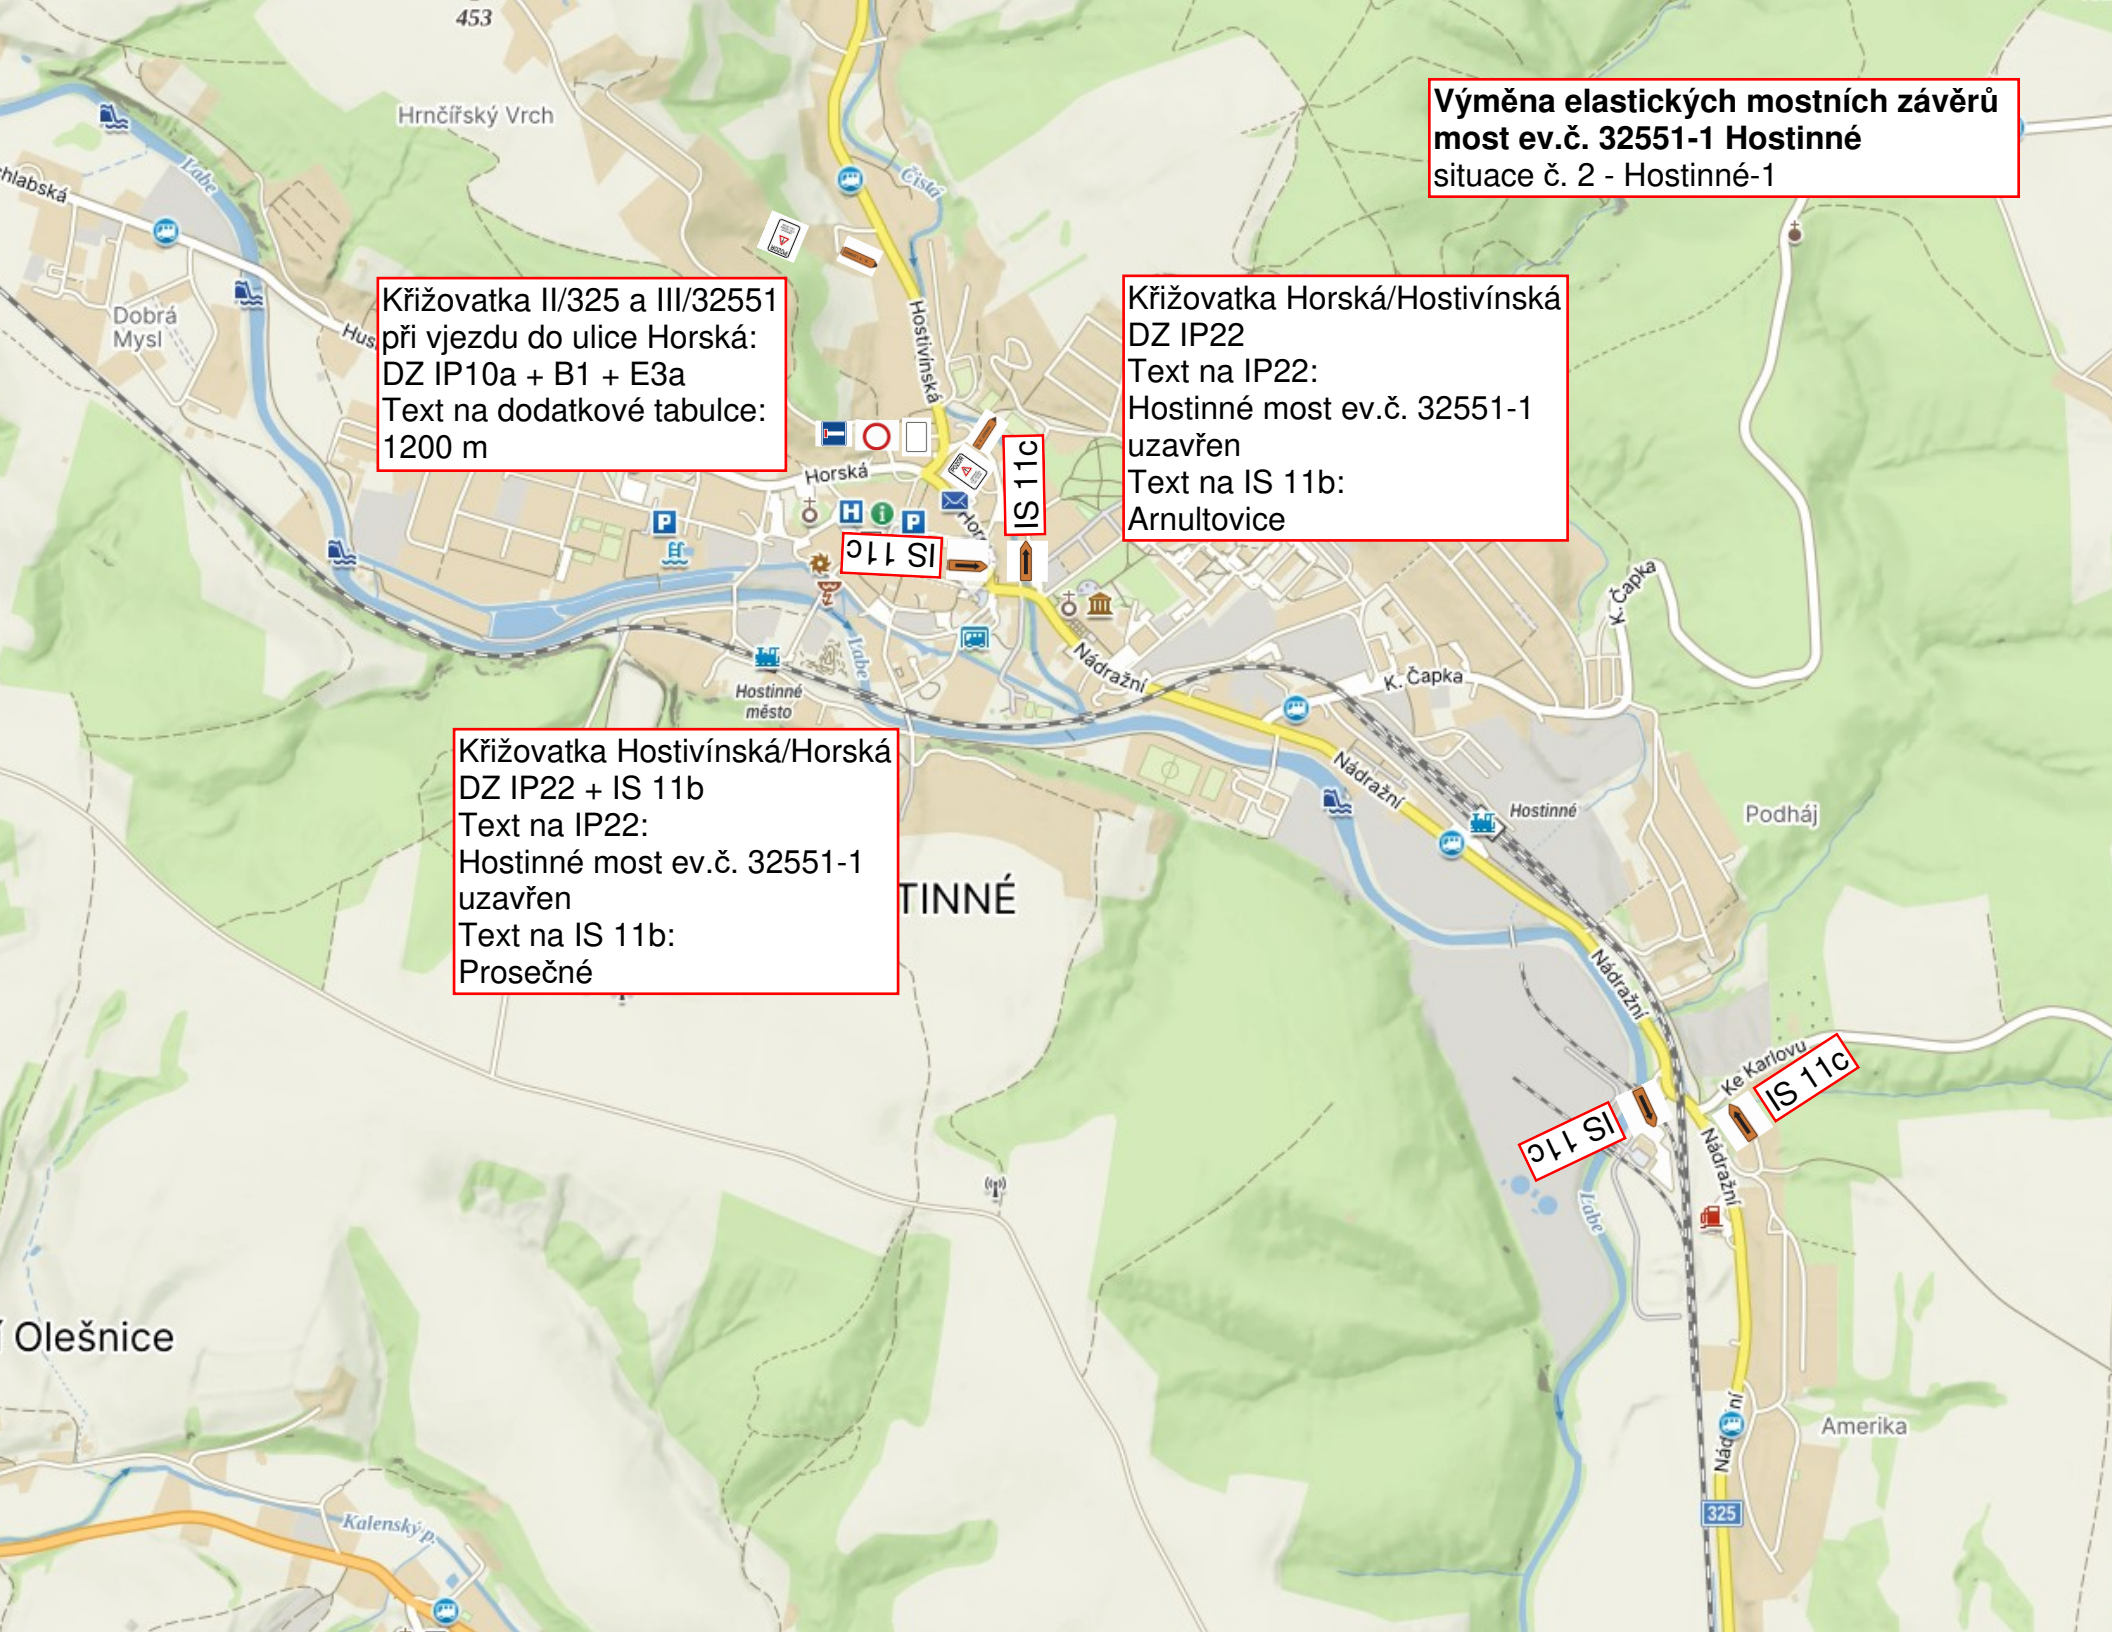


Výměna elastických mostních závěrů
most ev.č. 32551-1 Hostinné
situace č. 3 - Chotěvice

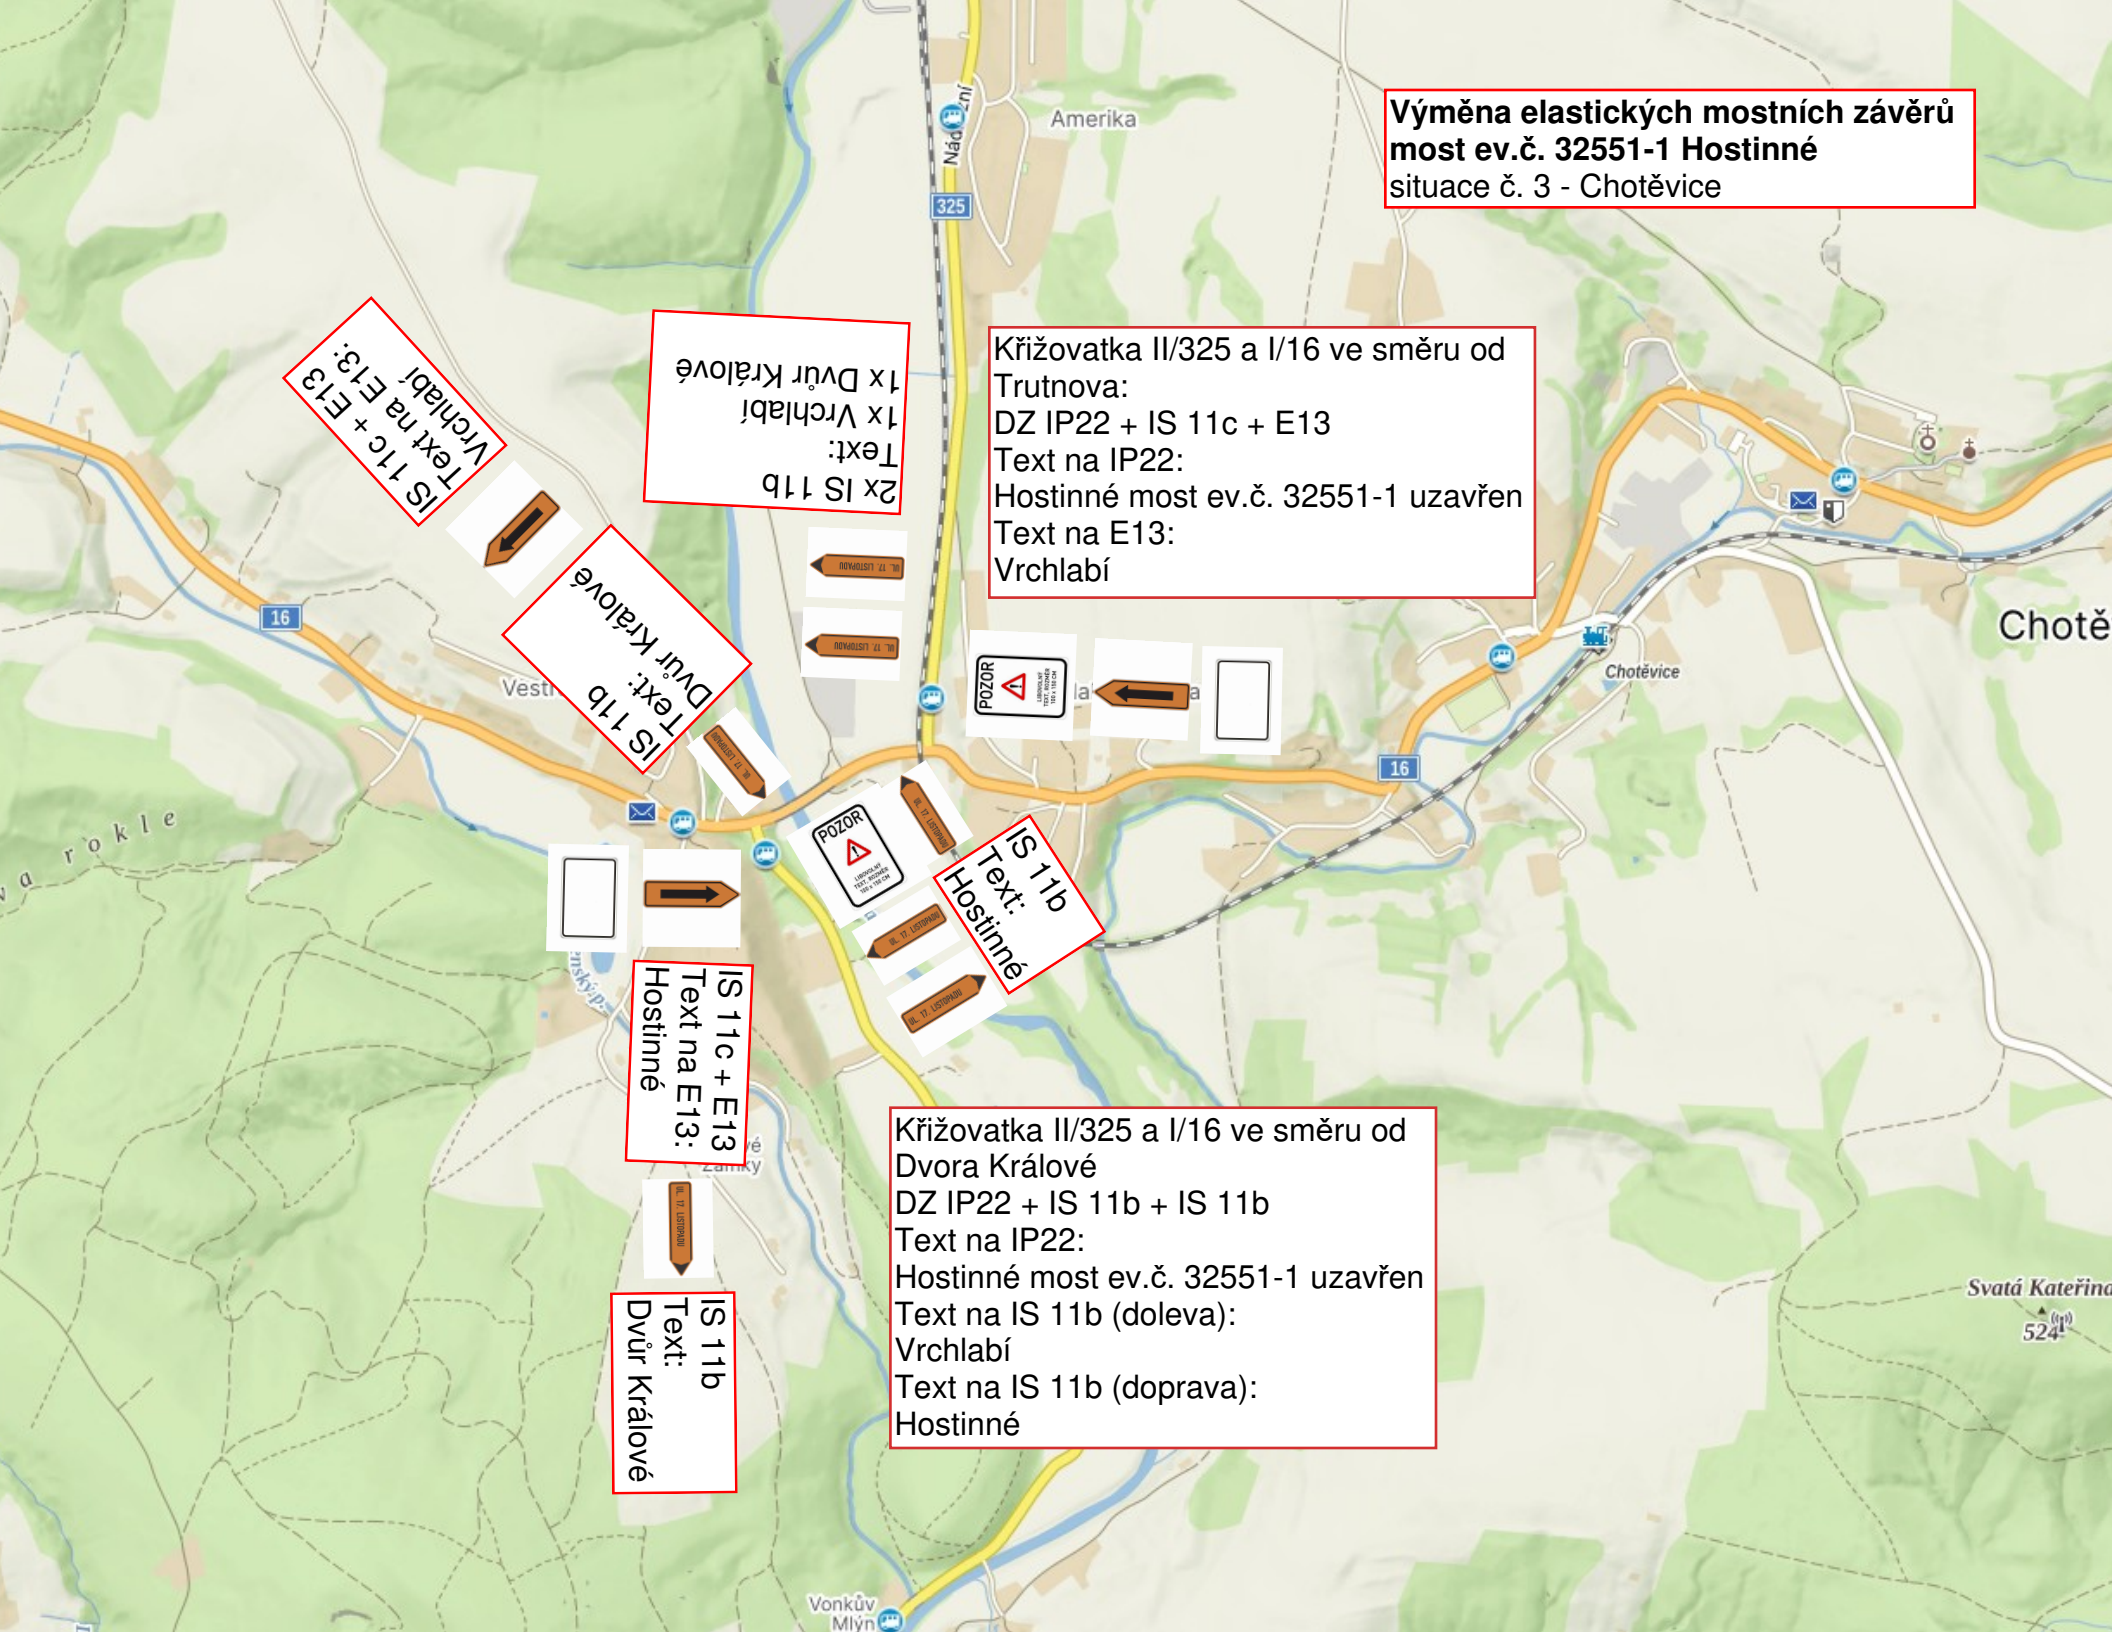


Křižovatka II/325 a I/16 ve směru od Trutnova:
DZ IP22 + IS 11c + E13
Text na IP22:
Hostinné most ev.č. 32551-1 uzavřen
Text na E13:
Vrchlabí


Křižovatka II/325 a I/16 ve směru od Dvora Králové
DZ IP22 + IS 11b + IS 11b
Text na IP22:
Hostinné most ev.č. 32551-1 uzavřen
Text na IS 11b (doleva):
Vrchlabí
Text na IS 11b (doprava):
Hostinné

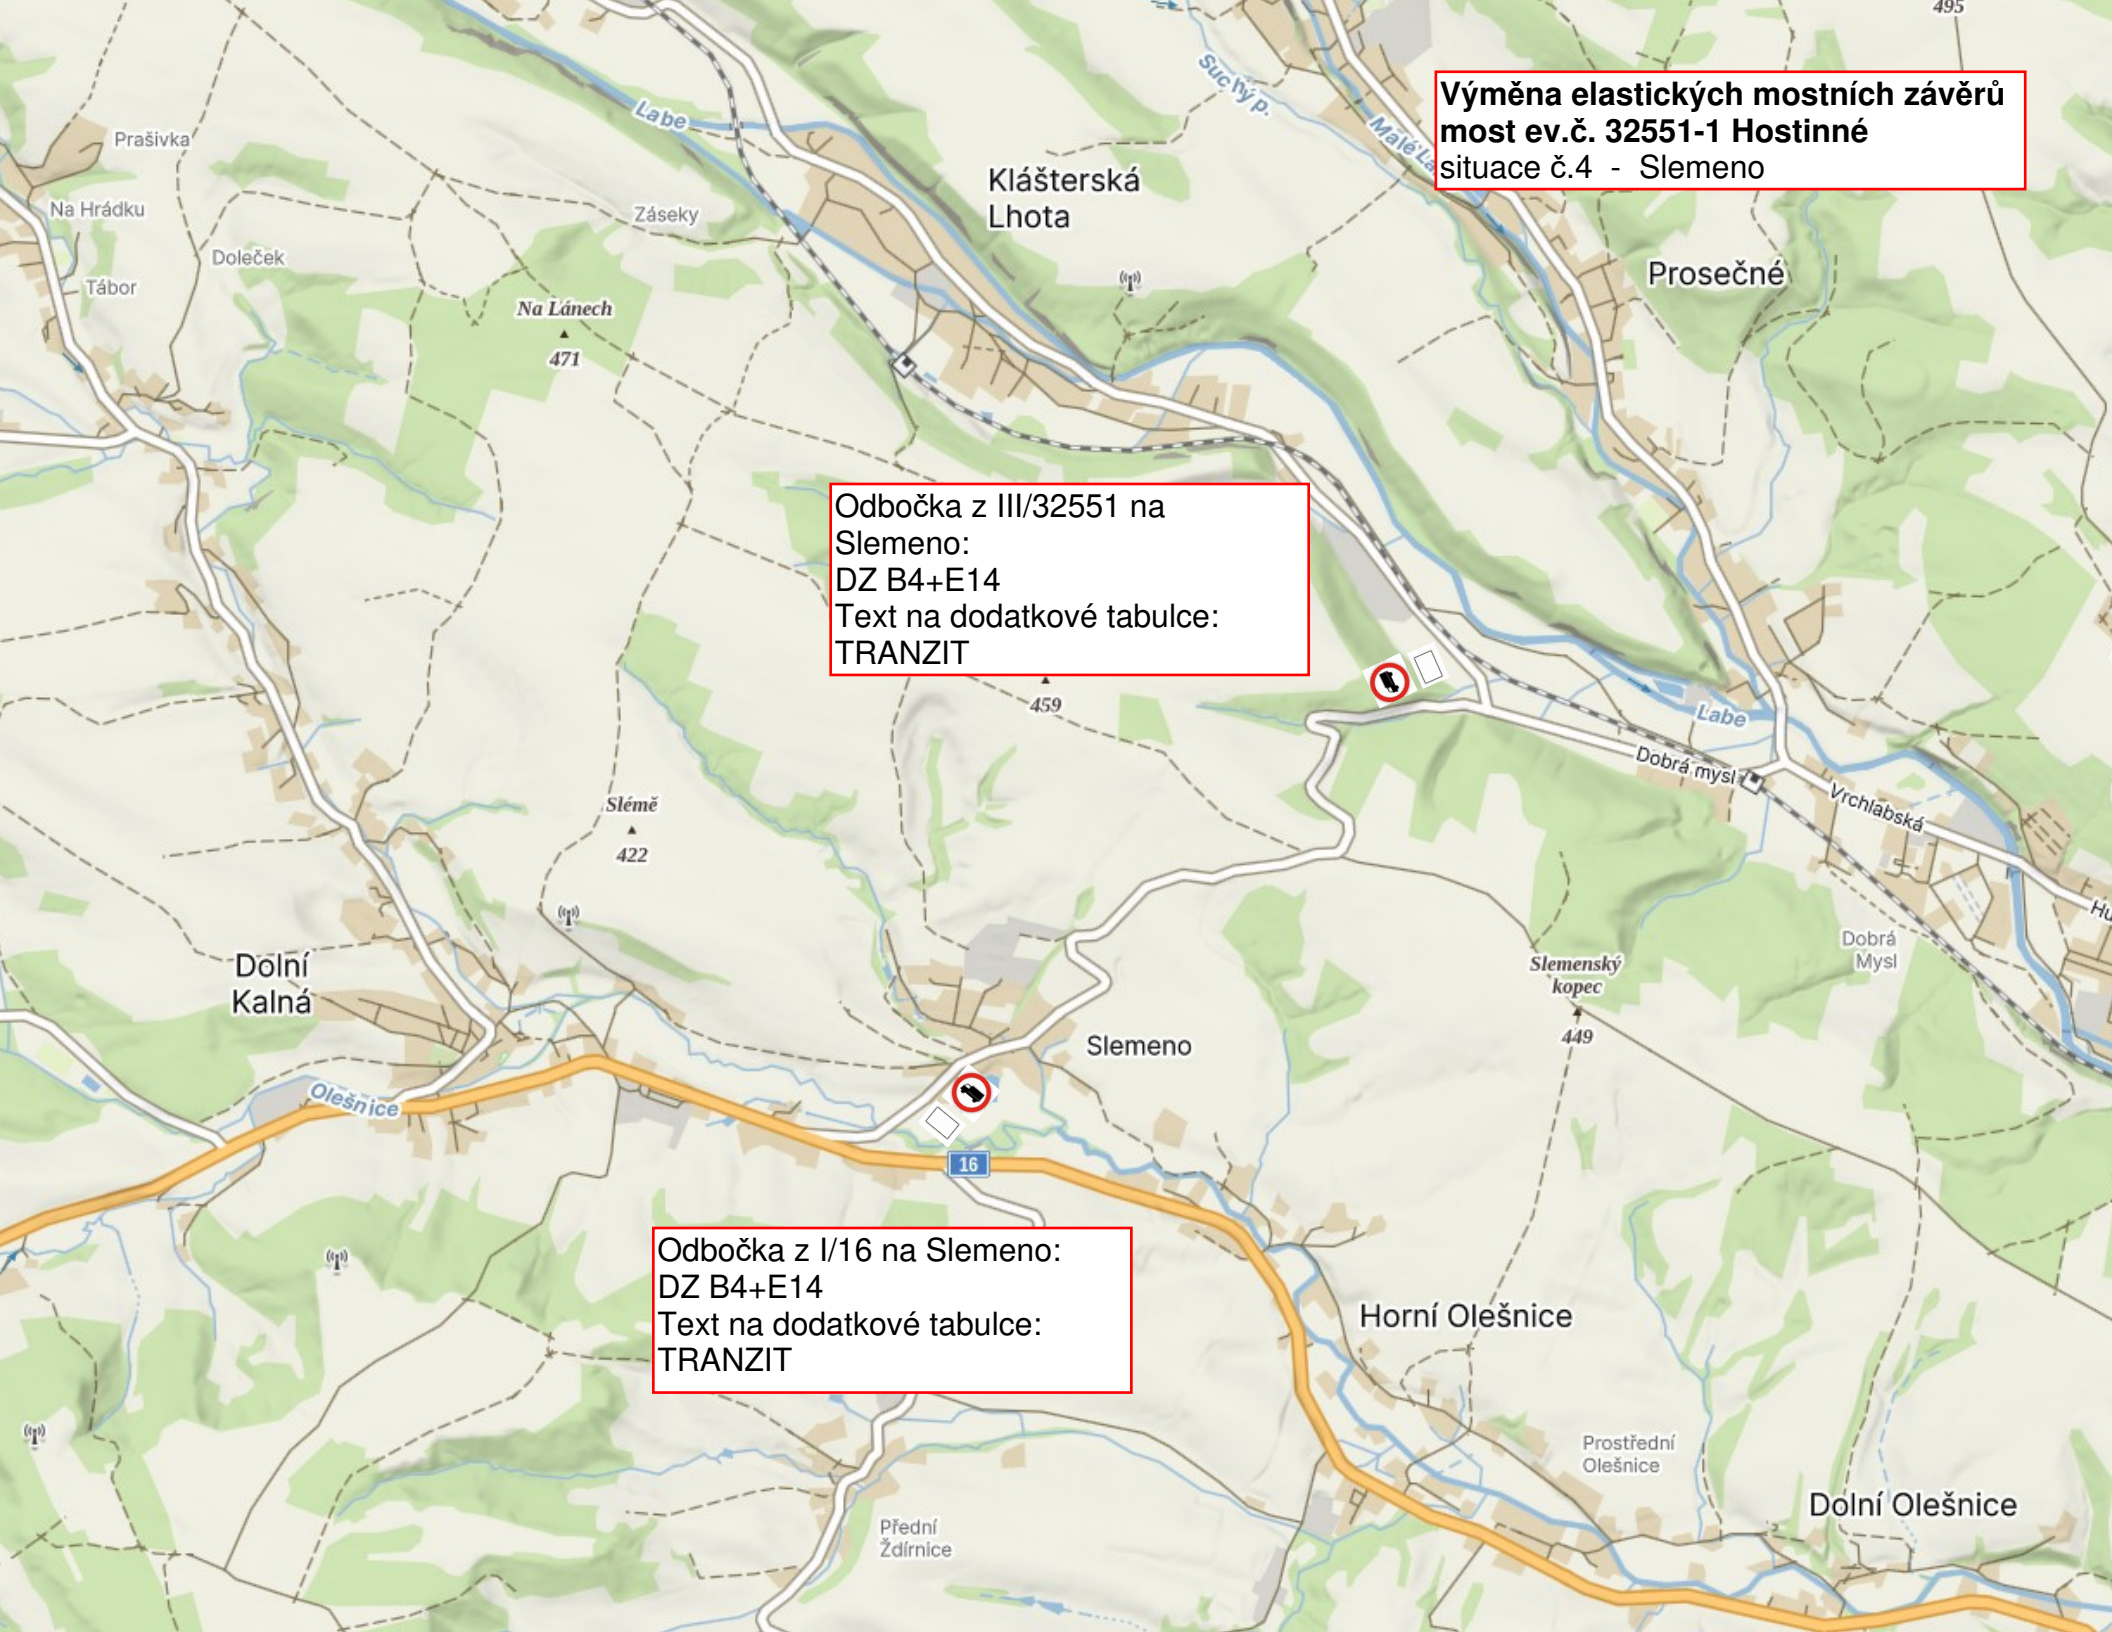
Výměna elastických mostních závěrů
most ev.č. 32551-1 Hostinné
situace č.4 - Slemeno
Odbočka z III/32551 na Slemeno:
DZ B4+E14
Text na dodatkové tabulce:
TRANZIT
Odbočka z I/16 na Slemeno:
DZ B4+E14
Text na dodatkové tabulce:
TRANZIT
Labe
Suchý p.
Malé La
Klášterská Lhota
Prosečné
Prašivka
Na Hrádku
Doleček
Tábor
Záseky
Na Lánech
471
459
Sléměˇ
422
Dolní Kalná
Slemeno
Olešnice
16
Dobrá mysl
Vrchlabská
Dobrá Mysl
Slemenský kopec
449
Horní Olešnice
Prostřední Olešnice
Dolní Olešnice
Přední Ždírnice
495


Výměna elastických mostních závěrů
most ev.č. 32551-1 Hostinné
situace č.5 - Dolní Kalná

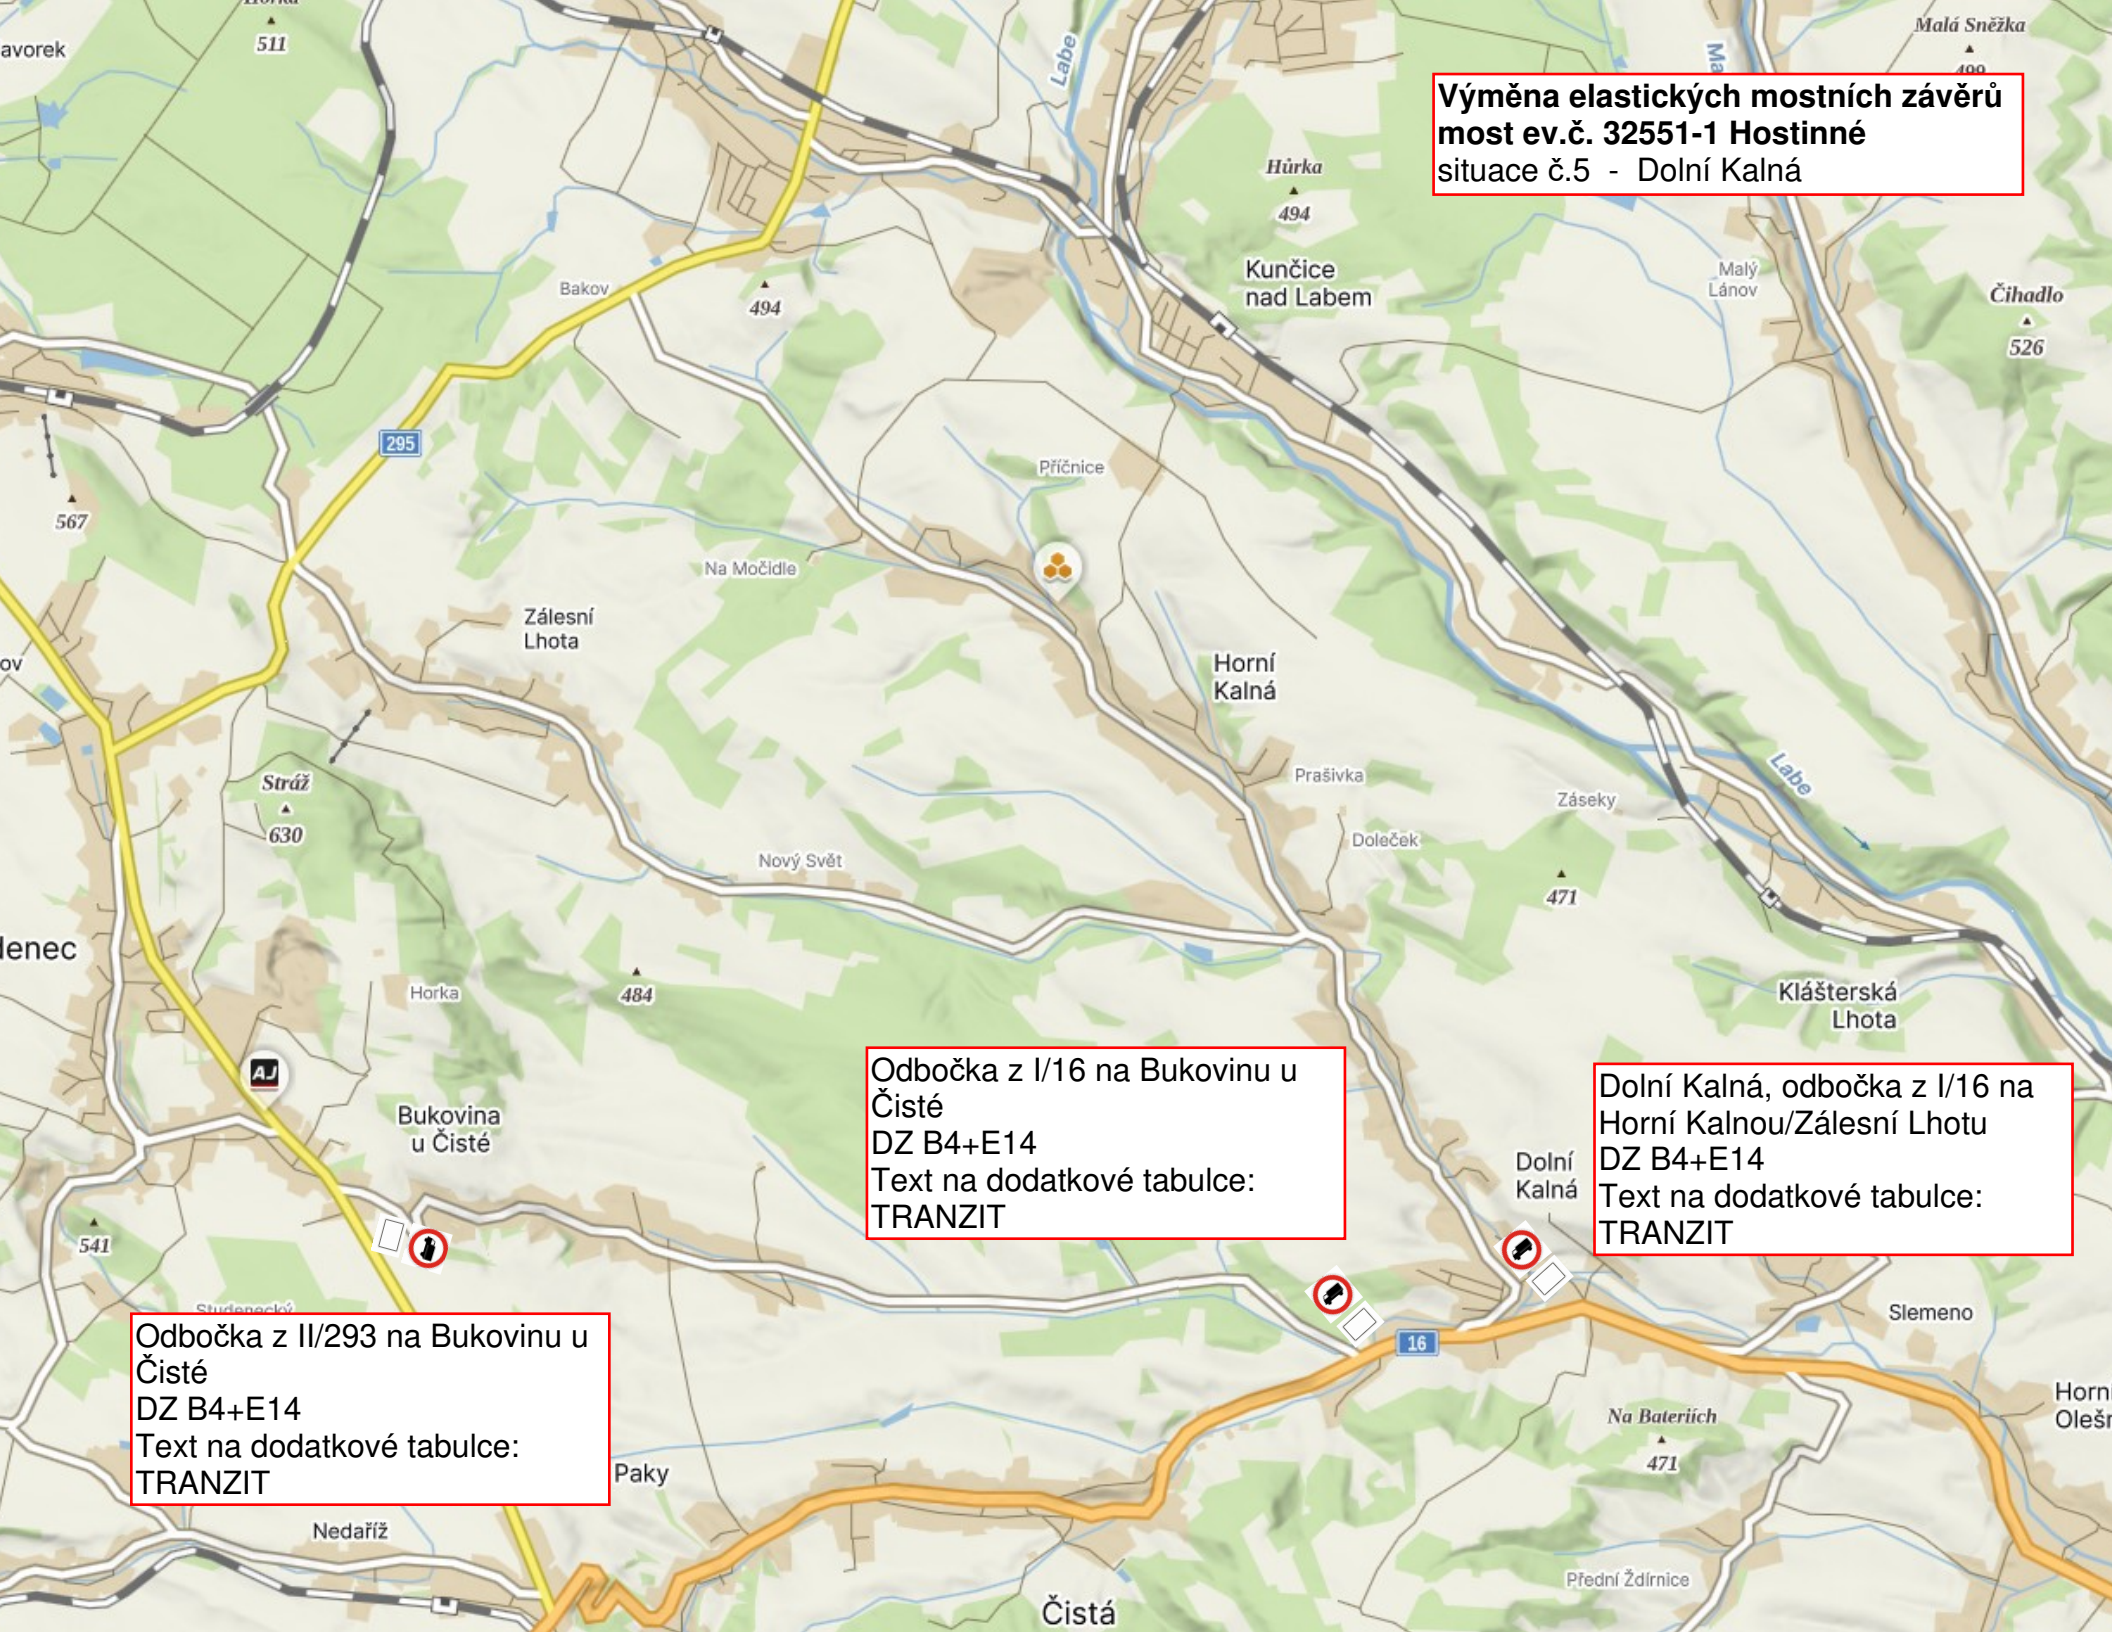

Výměna elastických mostních závěrů
most ev.č. 32551-1 Hostinné
situace č. 6 - Horka u Staré Paky

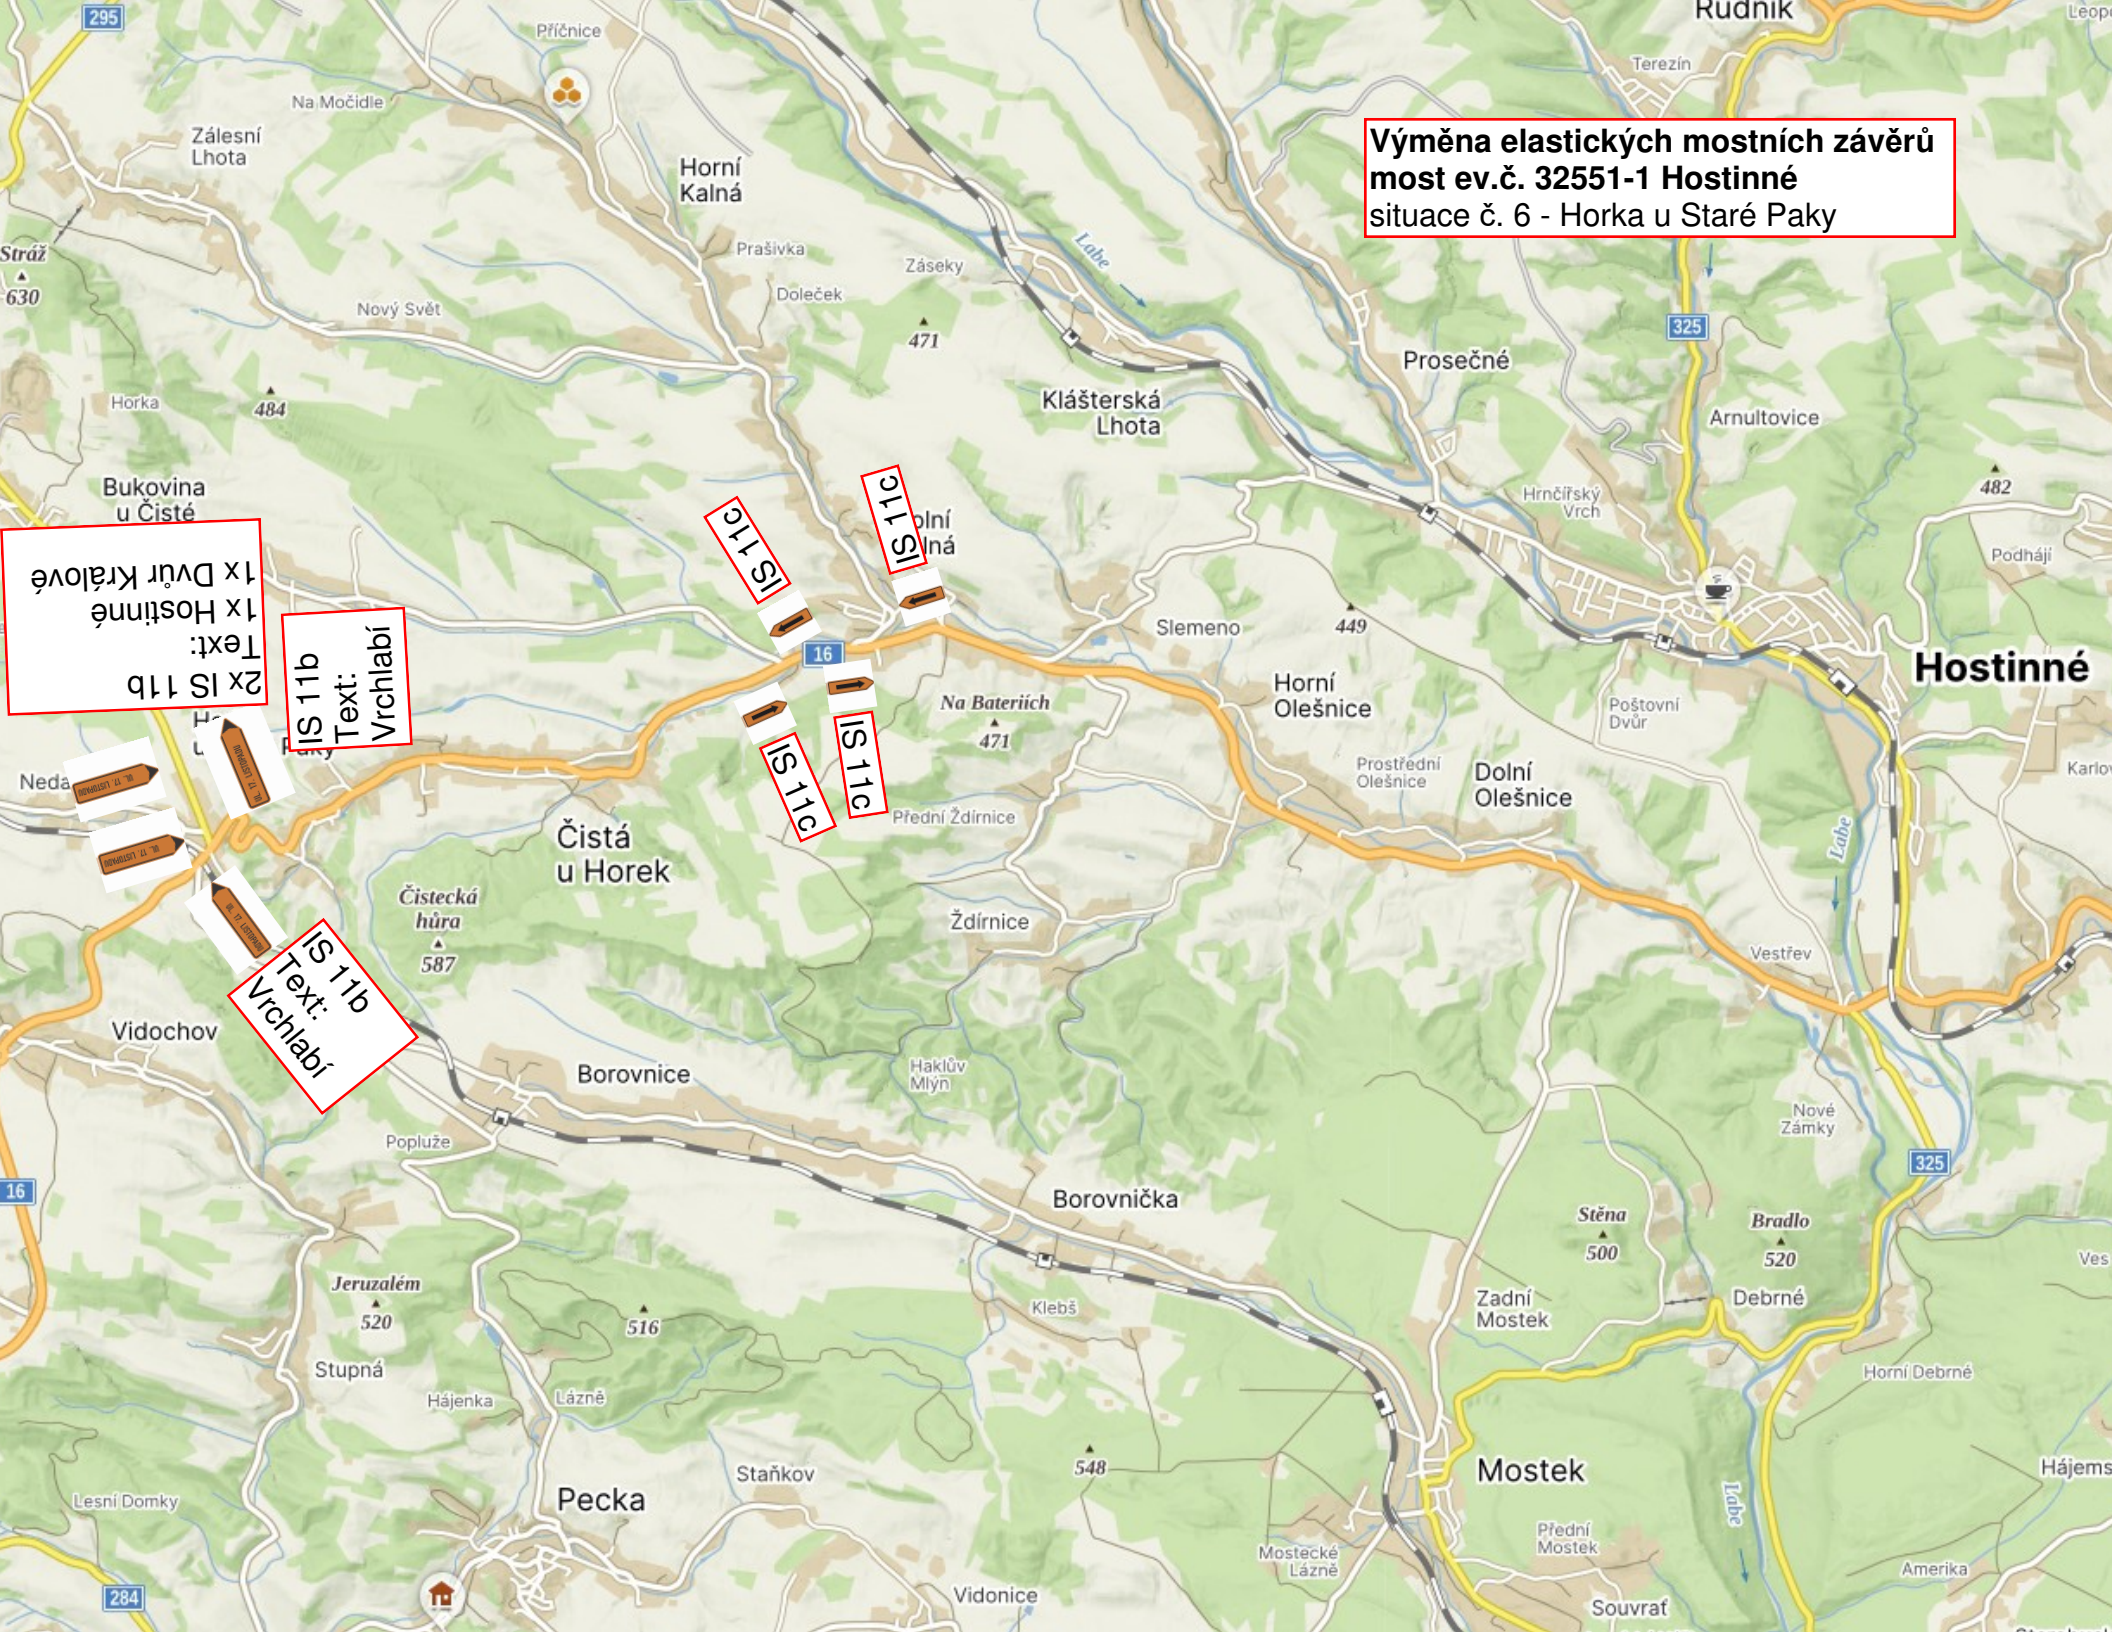


Výměna elastických mostních závěrů
most ev.č. 32551-1 Hostinné
situace č. 7 - Studenec

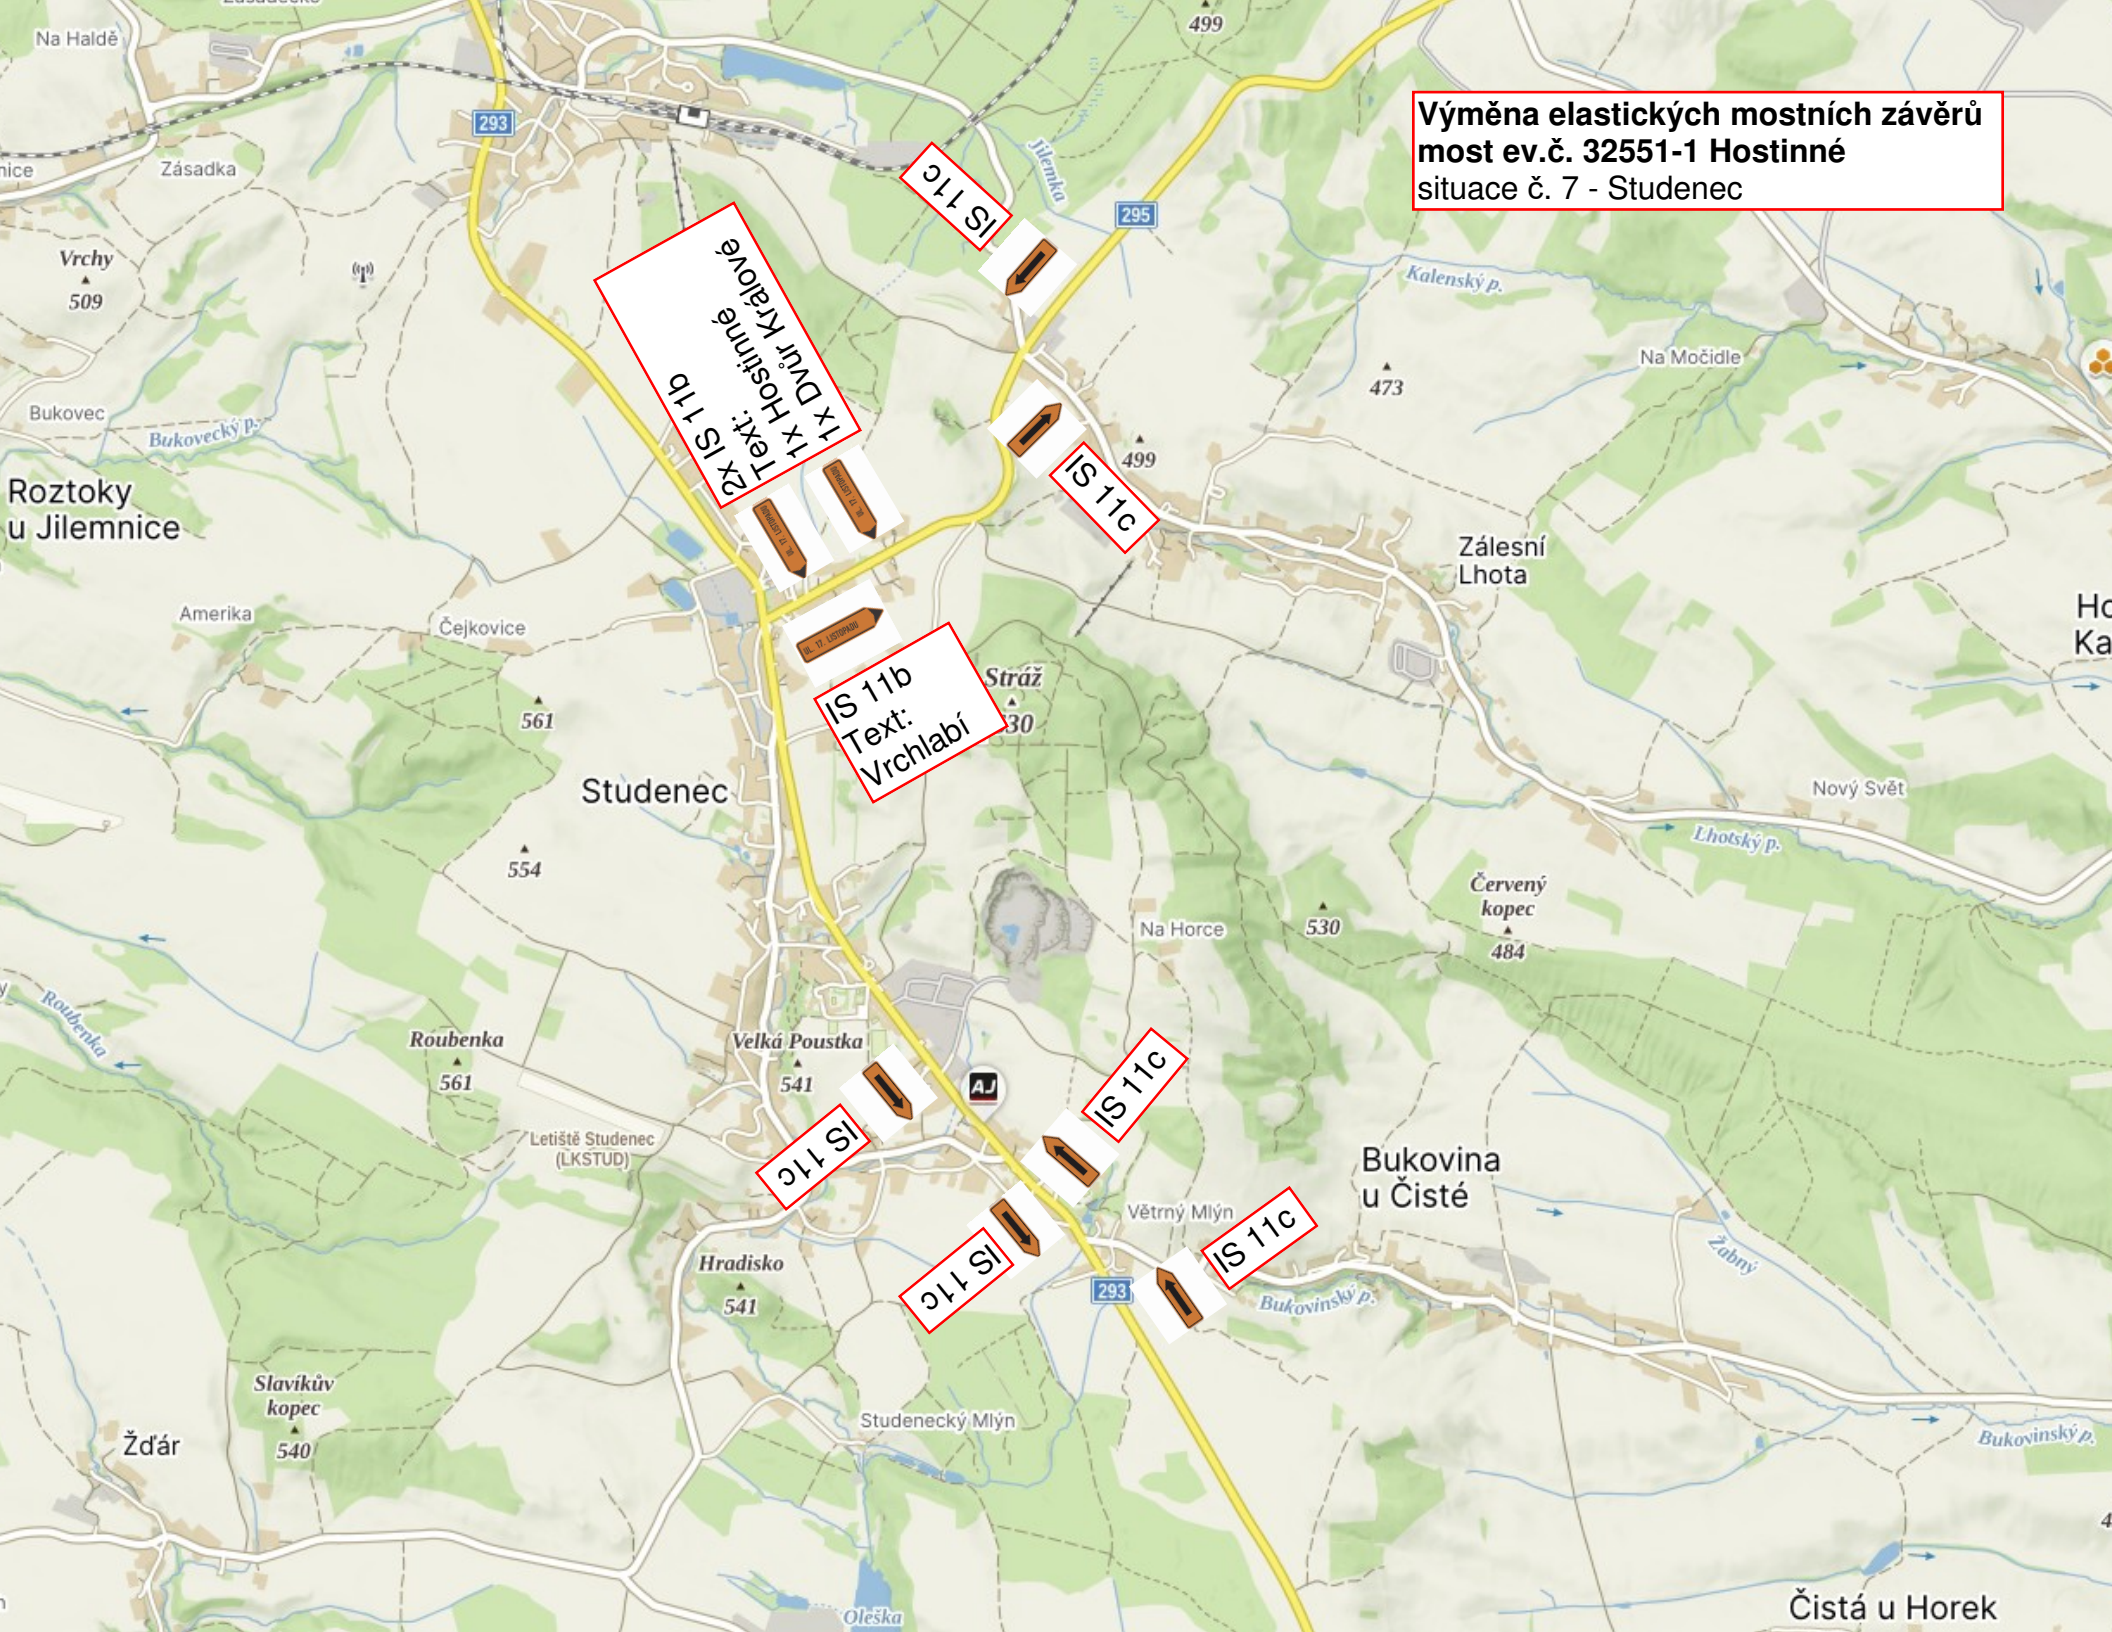



Výměna elastických mostních závěrů
most ev.č. 32551-1 Hostinné
situace č.8 - Zálesní Lhota


Odbočka z II/295 na Horní Kalnou:
DZ B4+E14
Text na dodatkové tabulce:
TRANZIT


Odbočka z II/295 do Zálesní Lhoty
DZ B4+E14
Text na dodatkové tabulce:
TRANZIT

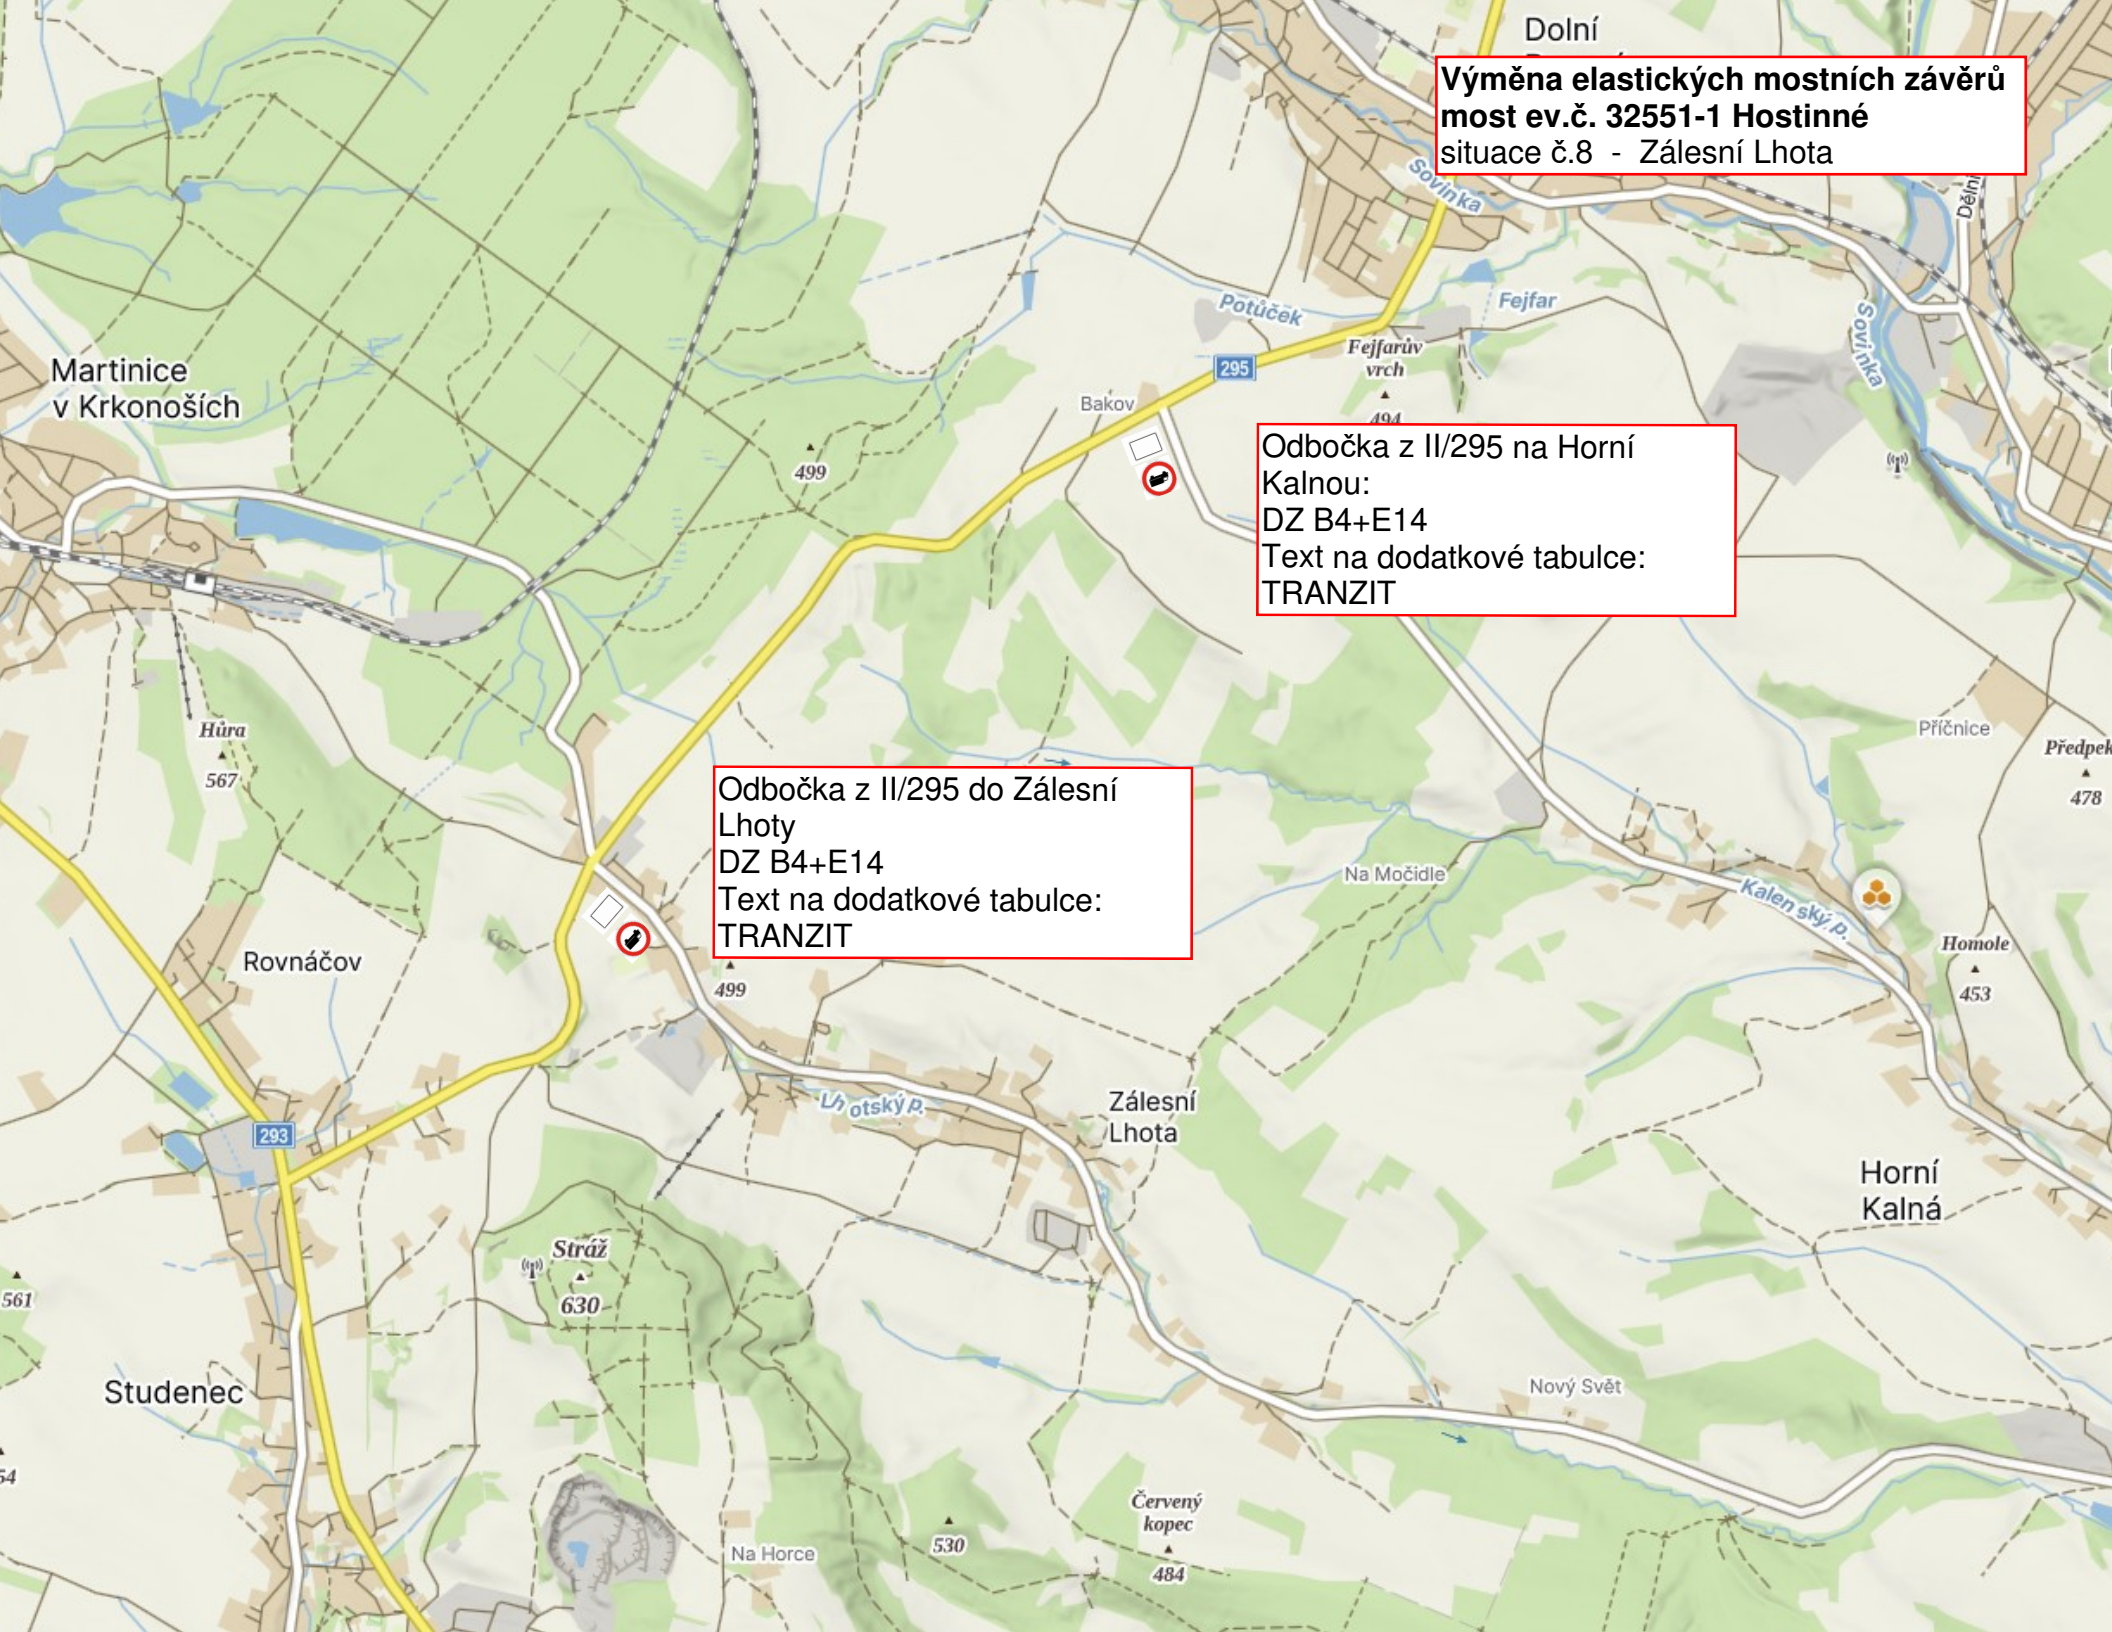


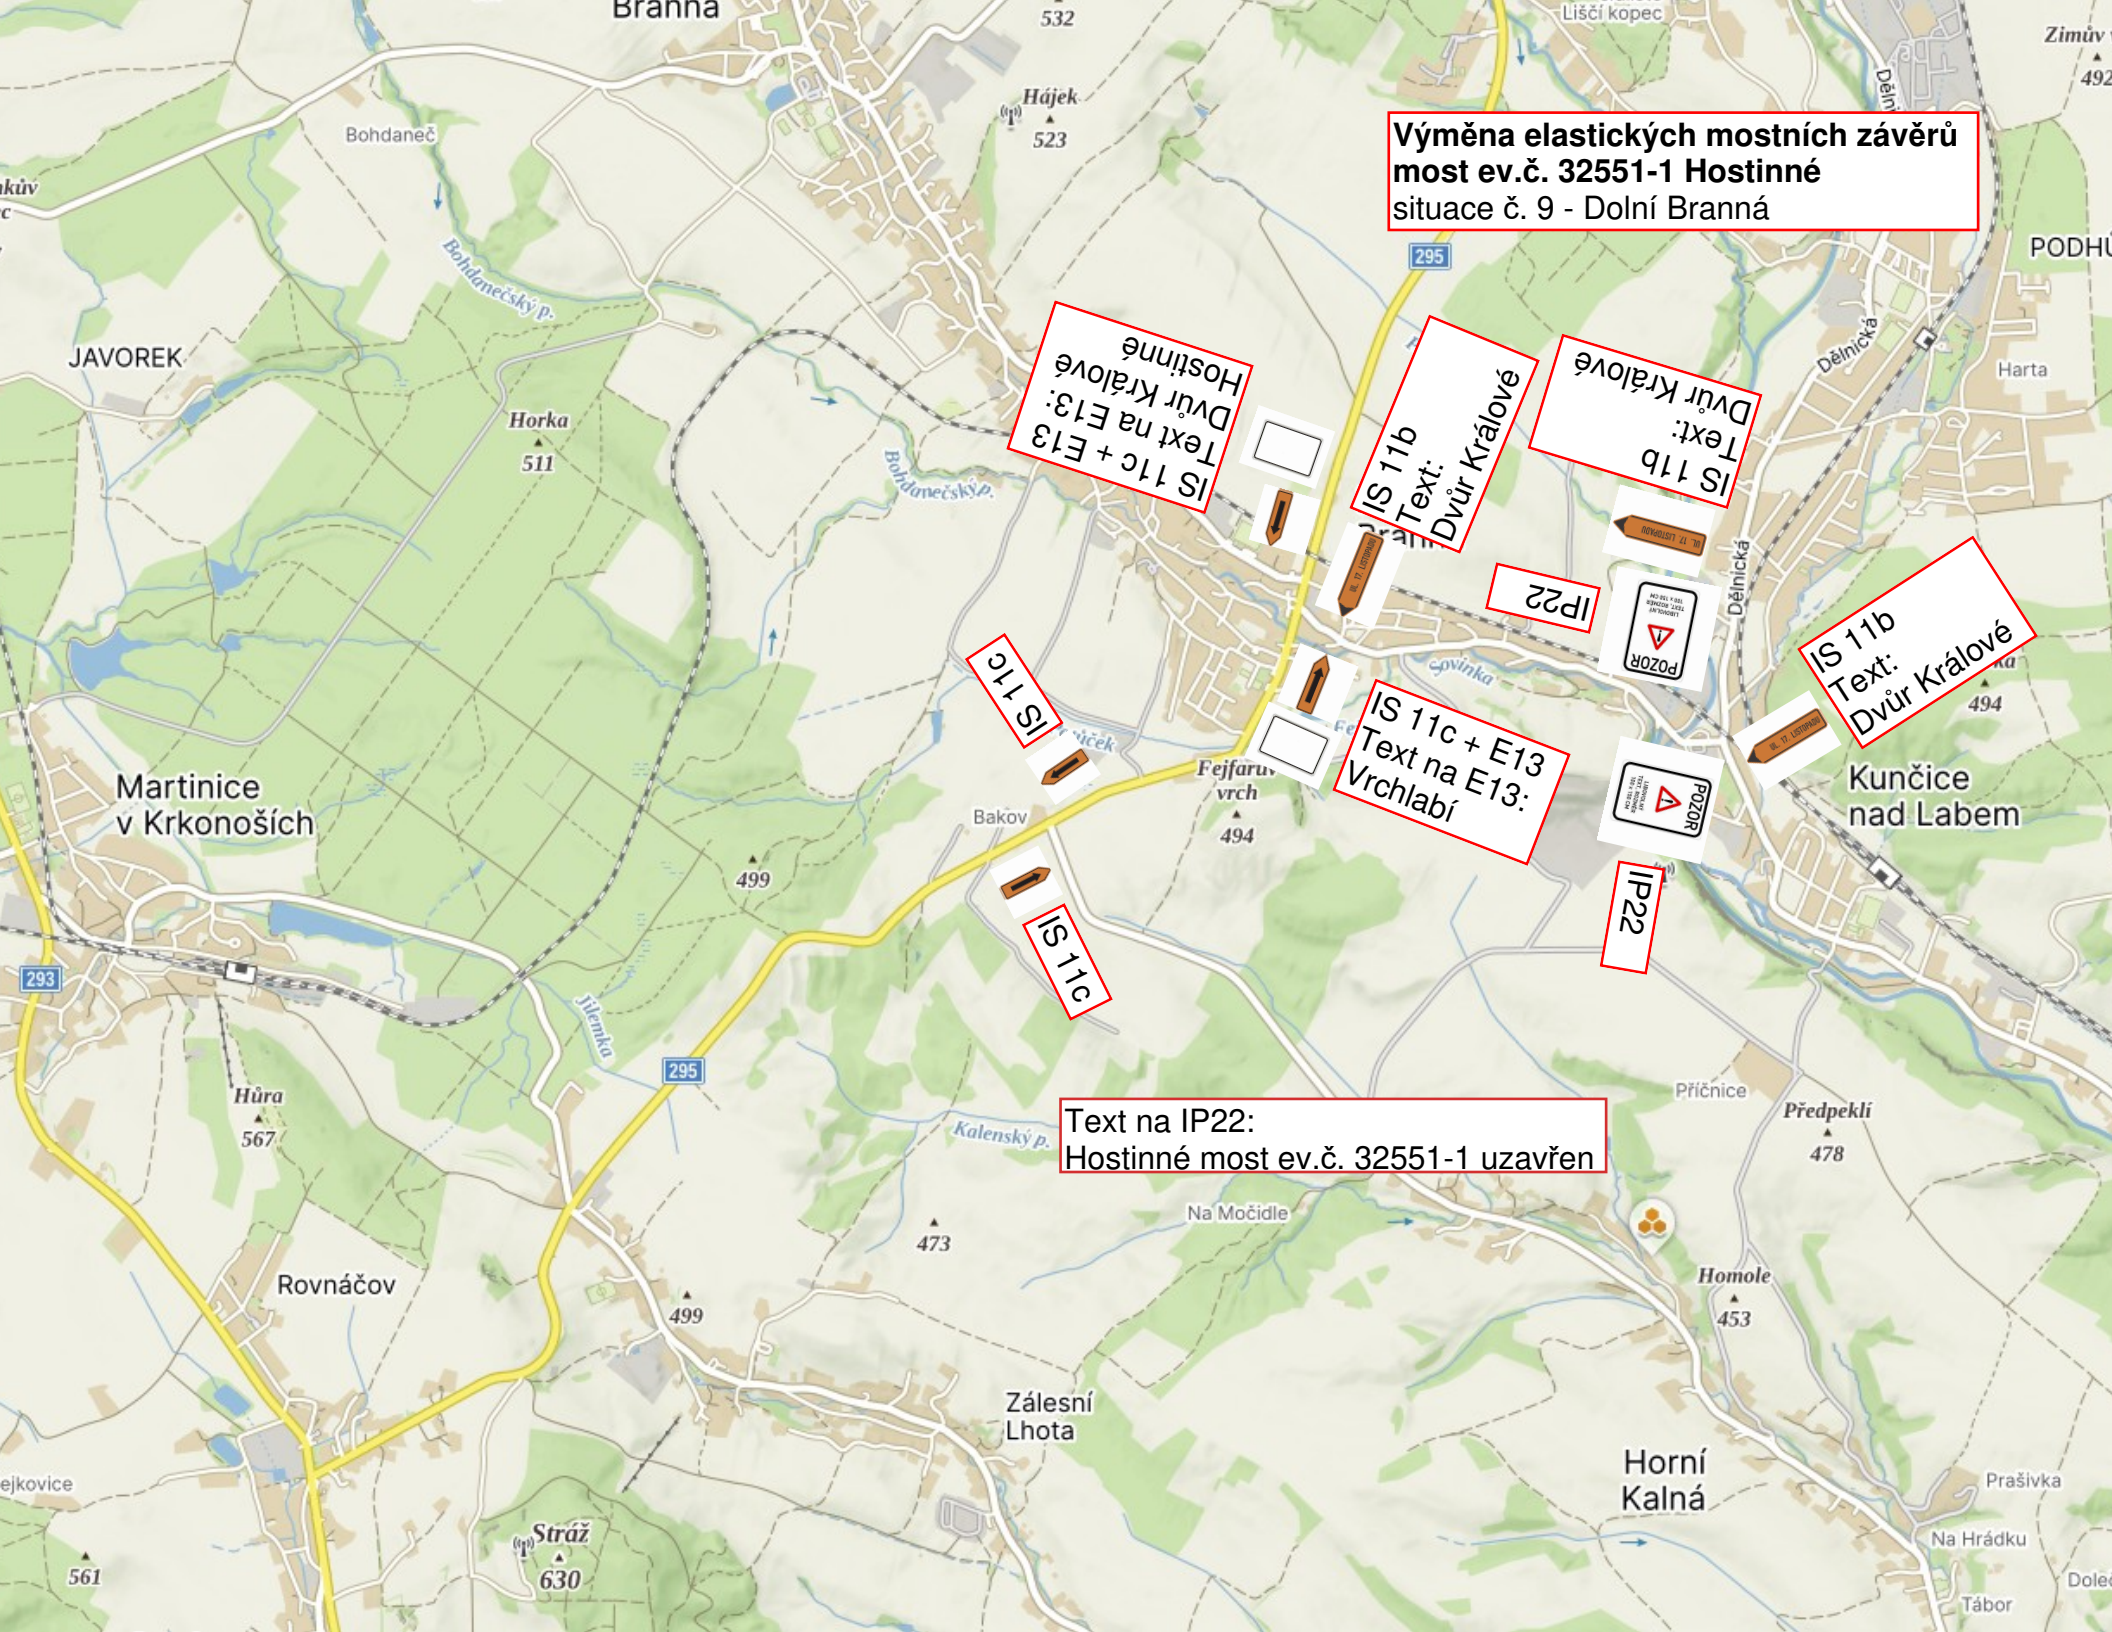
Výměna elastických mostních závěrů most ev.č. 32551-1 Hostinné
situace č. 9 - Dolní Branná
IS 11c + E13 Text na E13: Dvůr Králové Hostinné
IS 11b Text: Dvůr Králové
IS 11b Text: Dvůr Králové
IP22
IS 11c
IS 11c + E13 Text na E13: Vrchlabí
IS 11b Text: Dvůr Králové
IP22
Text na IP22:
Hostinné most ev.č. 32551-1 uzavřen
Branná
Bohdaneč
JAVOREK
Martinice v Krkonoších
Rovnáčov
Bakov
Kunčice nad Labem
Příčnice
Předpeklí
Homole
Na Močidle
Zálesní Lhota
Horní Kalná
Harta
Dělnická
Liščí kopec
Prašivka
Na Hrádku
Tábor
Hájek
Horka
Hůra
Stráž
Fejfarův vrch
Bohdanečský p.
Jilemka
Kalenský p.
532
523
511
567
499
494
473
453
478
630
561
295
293

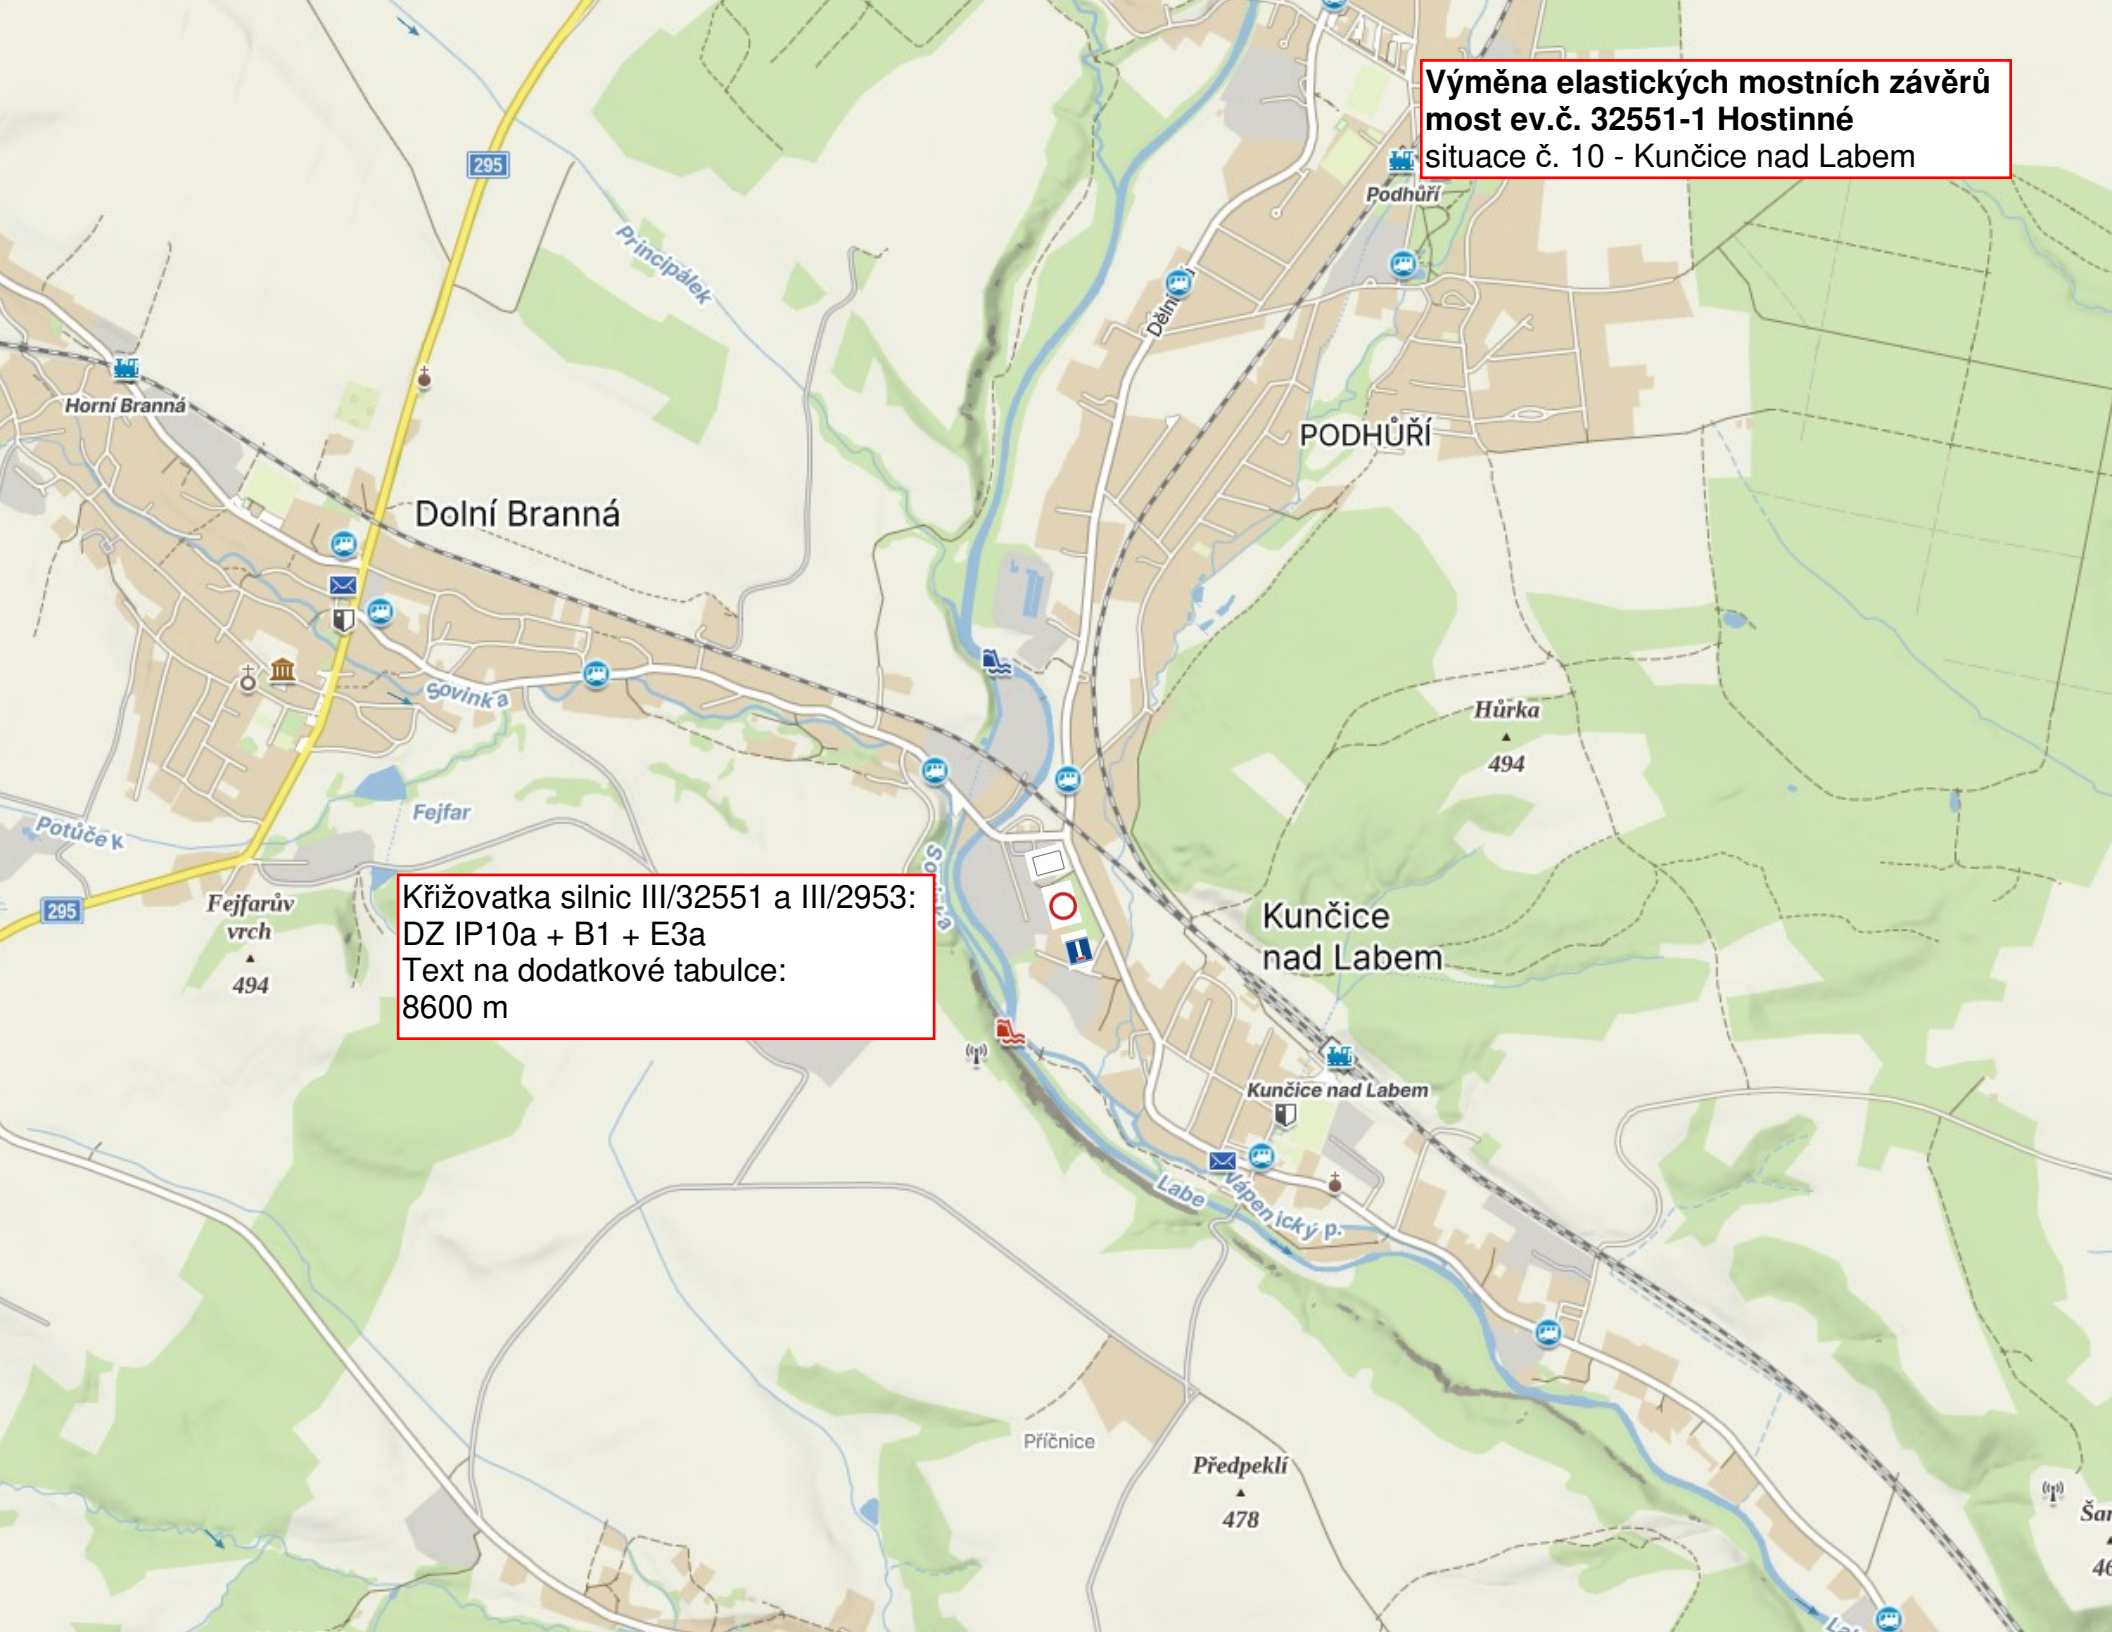
Výměna elastických mostních závěrů
most ev.č. 32551-1 Hostinné
situace č. 10 - Kunčice nad Labem
Křižovatka silnic III/32551 a III/2953:
DZ IP10a + B1 + E3a
Text na dodatkové tabulce:
8600 m
Horní Branná
Dolní Branná
Principálek
Podhůří
PODHŮŘÍ
Dělní
Govinka
Fejfar
Potůček
Fejfarův vrch
494
Hůrka
494
Kunčice nad Labem
Kunčice nad Labem
Labe
Vápenický p.
Příčnice
Předpeklí
478
295
295

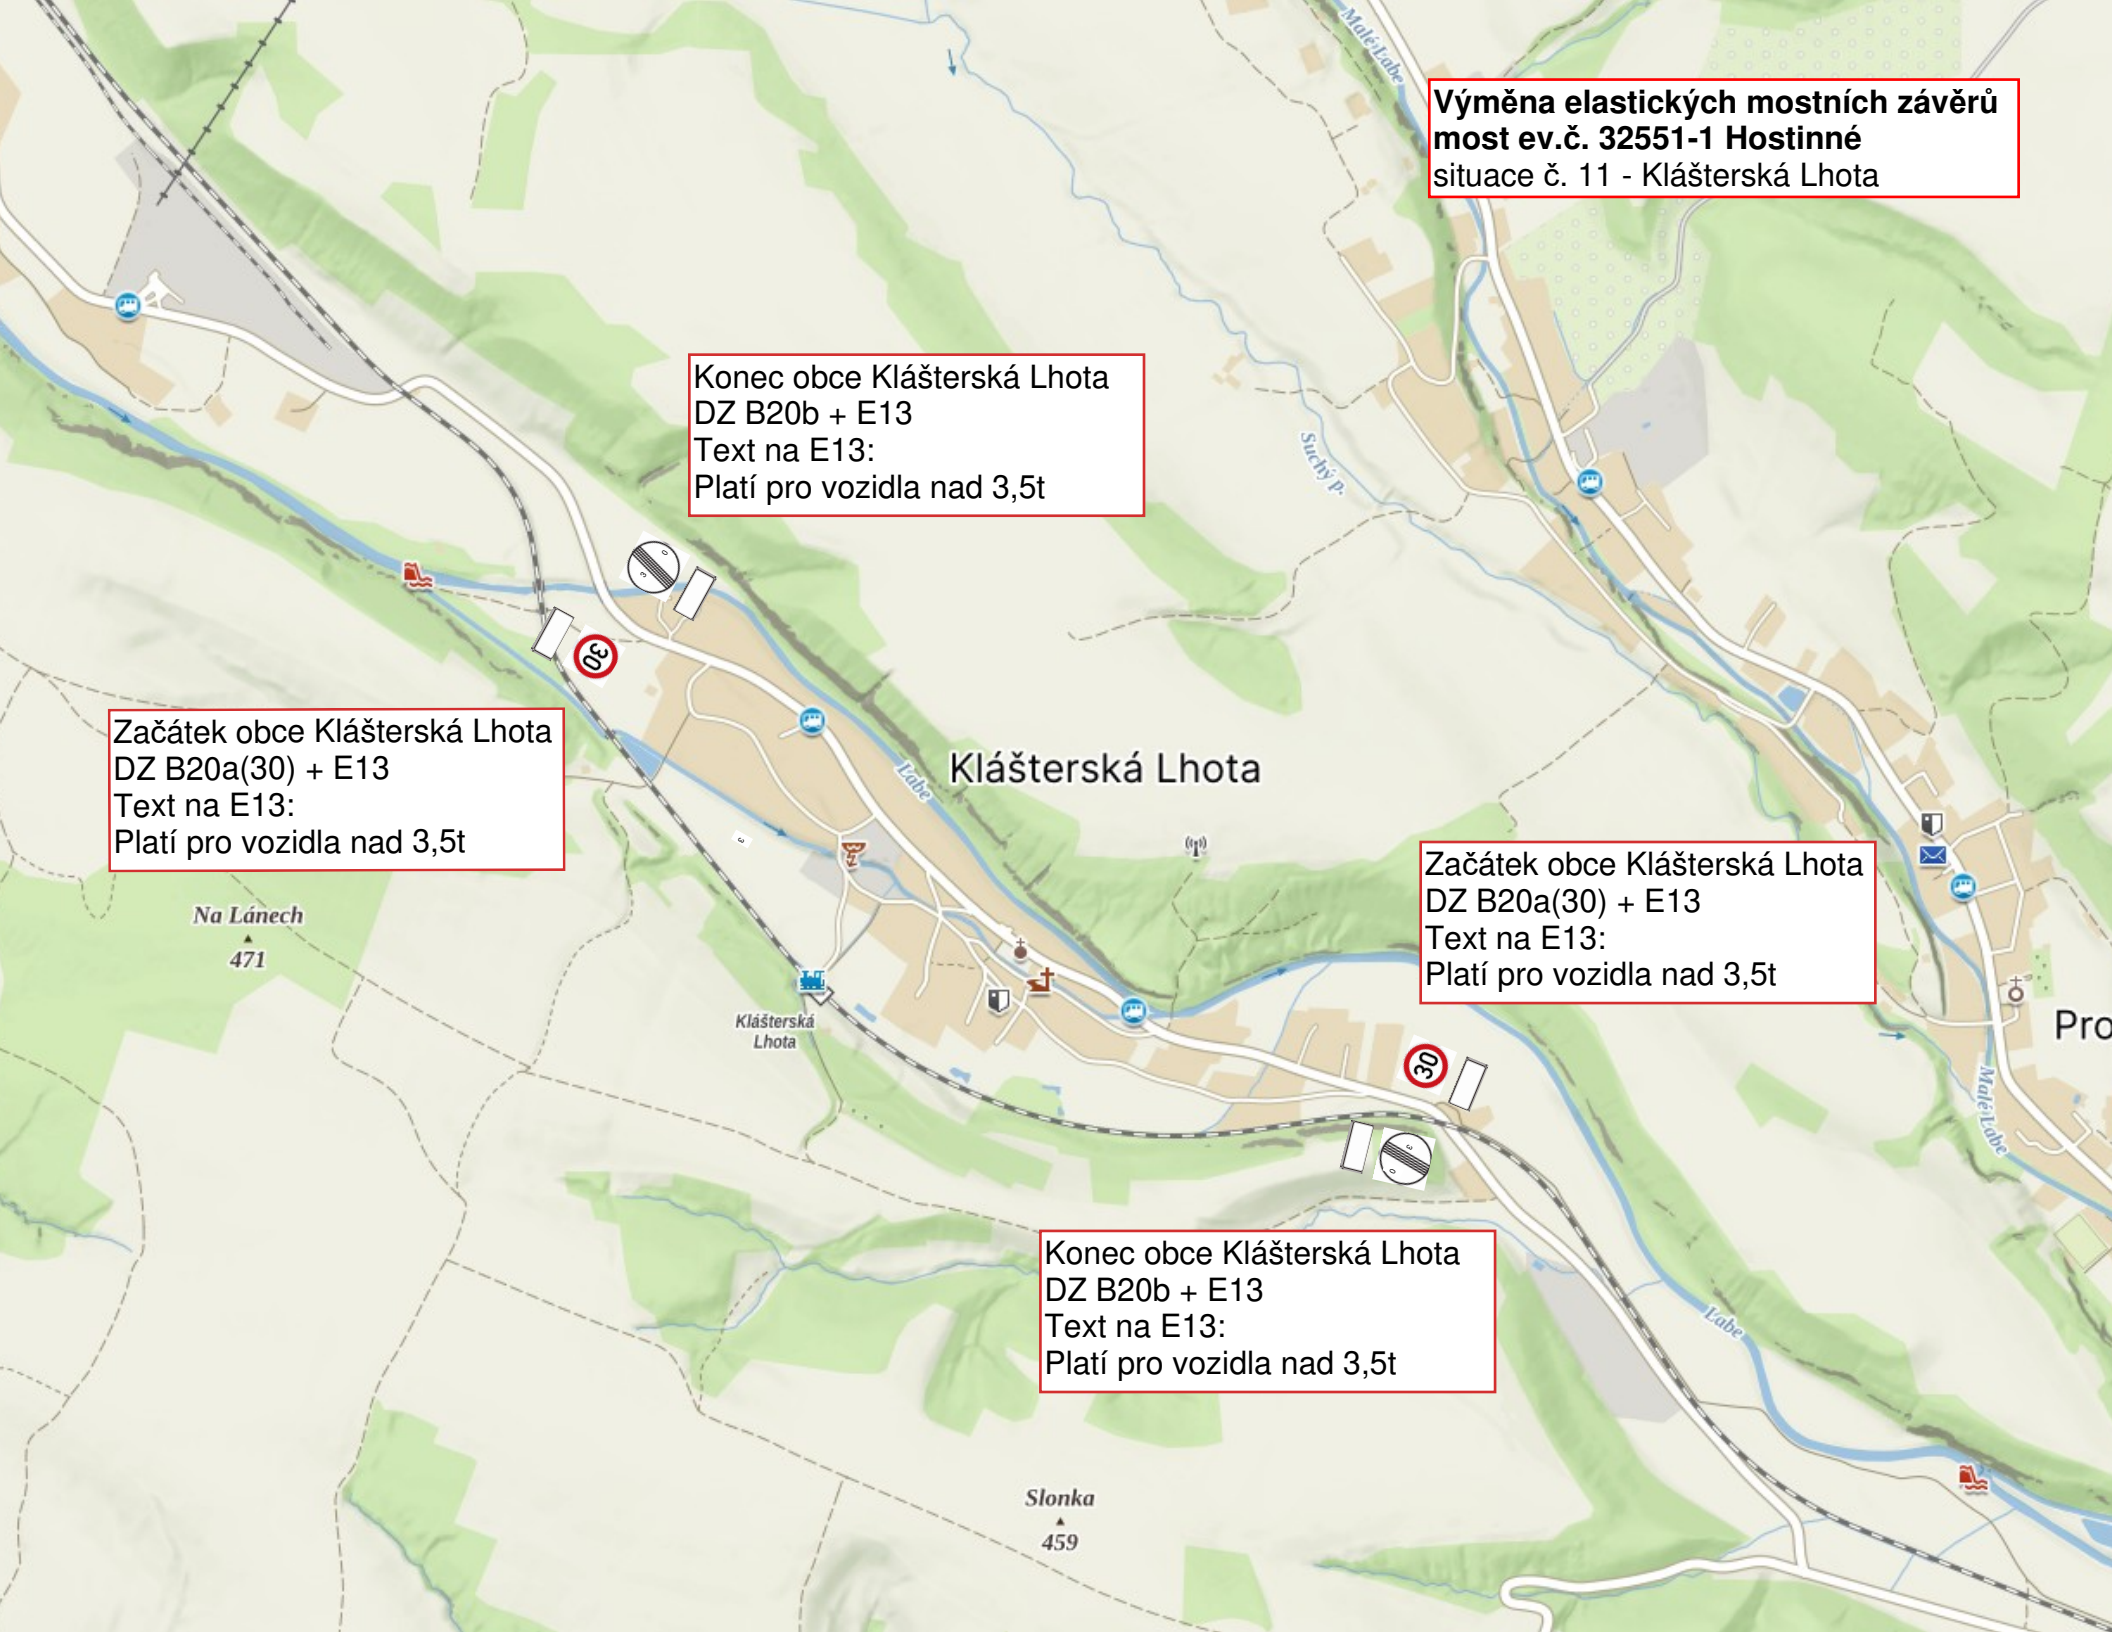
Výměna elastických mostních závěrů
most ev.č. 32551-1 Hostinné
situace č. 11 - Klášterská Lhota
Konec obce Klášterská Lhota
DZ B20b + E13
Text na E13:
Platí pro vozidla nad 3,5t
Začátek obce Klášterská Lhota
DZ B20a(30) + E13
Text na E13:
Platí pro vozidla nad 3,5t
Klášterská Lhota
Začátek obce Klášterská Lhota
DZ B20a(30) + E13
Text na E13:
Platí pro vozidla nad 3,5t
Konec obce Klášterská Lhota
DZ B20b + E13
Text na E13:
Platí pro vozidla nad 3,5t
Na Lánech
471
Klášterská Lhota
Slonka
459
Labe
Malé Labe
Suchý p.
30

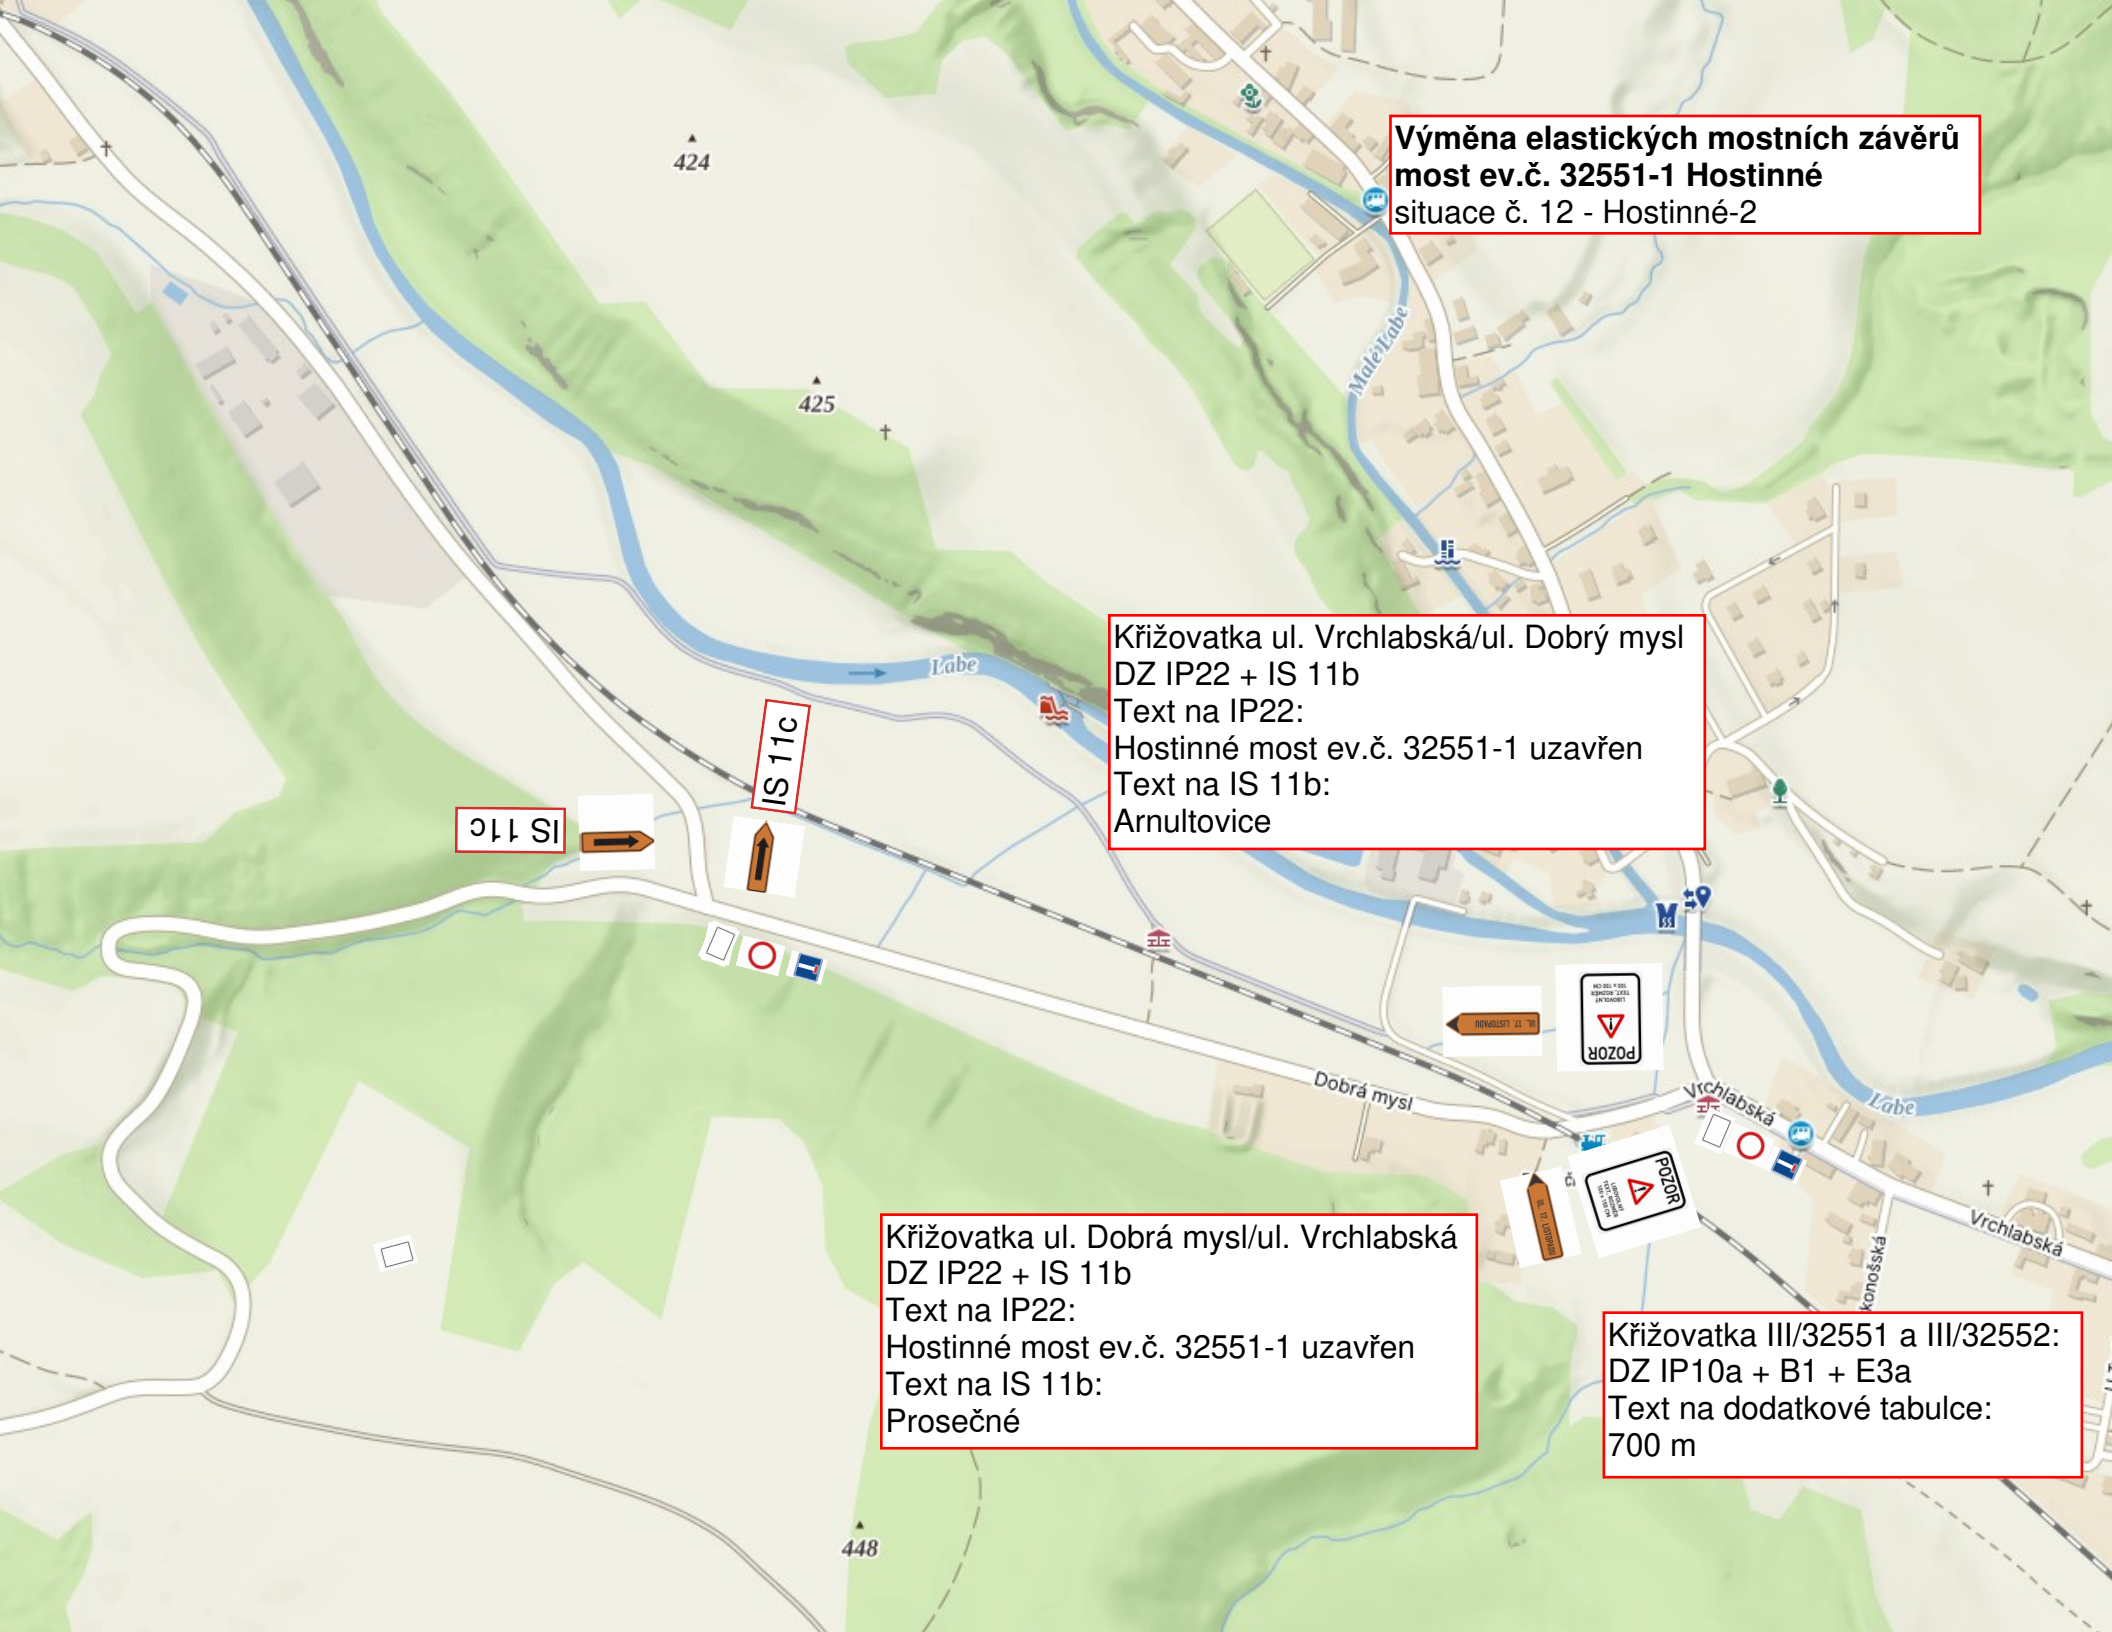
Výměna elastických mostních závěrů
most ev.č. 32551-1 Hostinné
situace č. 12 - Hostinné-2
Křižovatka ul. Vrchlabská/ul. Dobrý mysl
DZ IP22 + IS 11b
Text na IP22:
Hostinné most ev.č. 32551-1 uzavřen
Text na IS 11b:
Arnultovice
IS 11c
IS 11c
Křižovatka ul. Dobrá mysl/ul. Vrchlabská
DZ IP22 + IS 11b
Text na IP22:
Hostinné most ev.č. 32551-1 uzavřen
Text na IS 11b:
Prosečné
Křižovatka III/32551 a III/32552:
DZ IP10a + B1 + E3a
Text na dodatkové tabulce:
700 m
424
425
448
Labe
Malé Labe
Dobrá mysl
Vrchlabská
POZOR
POZOR

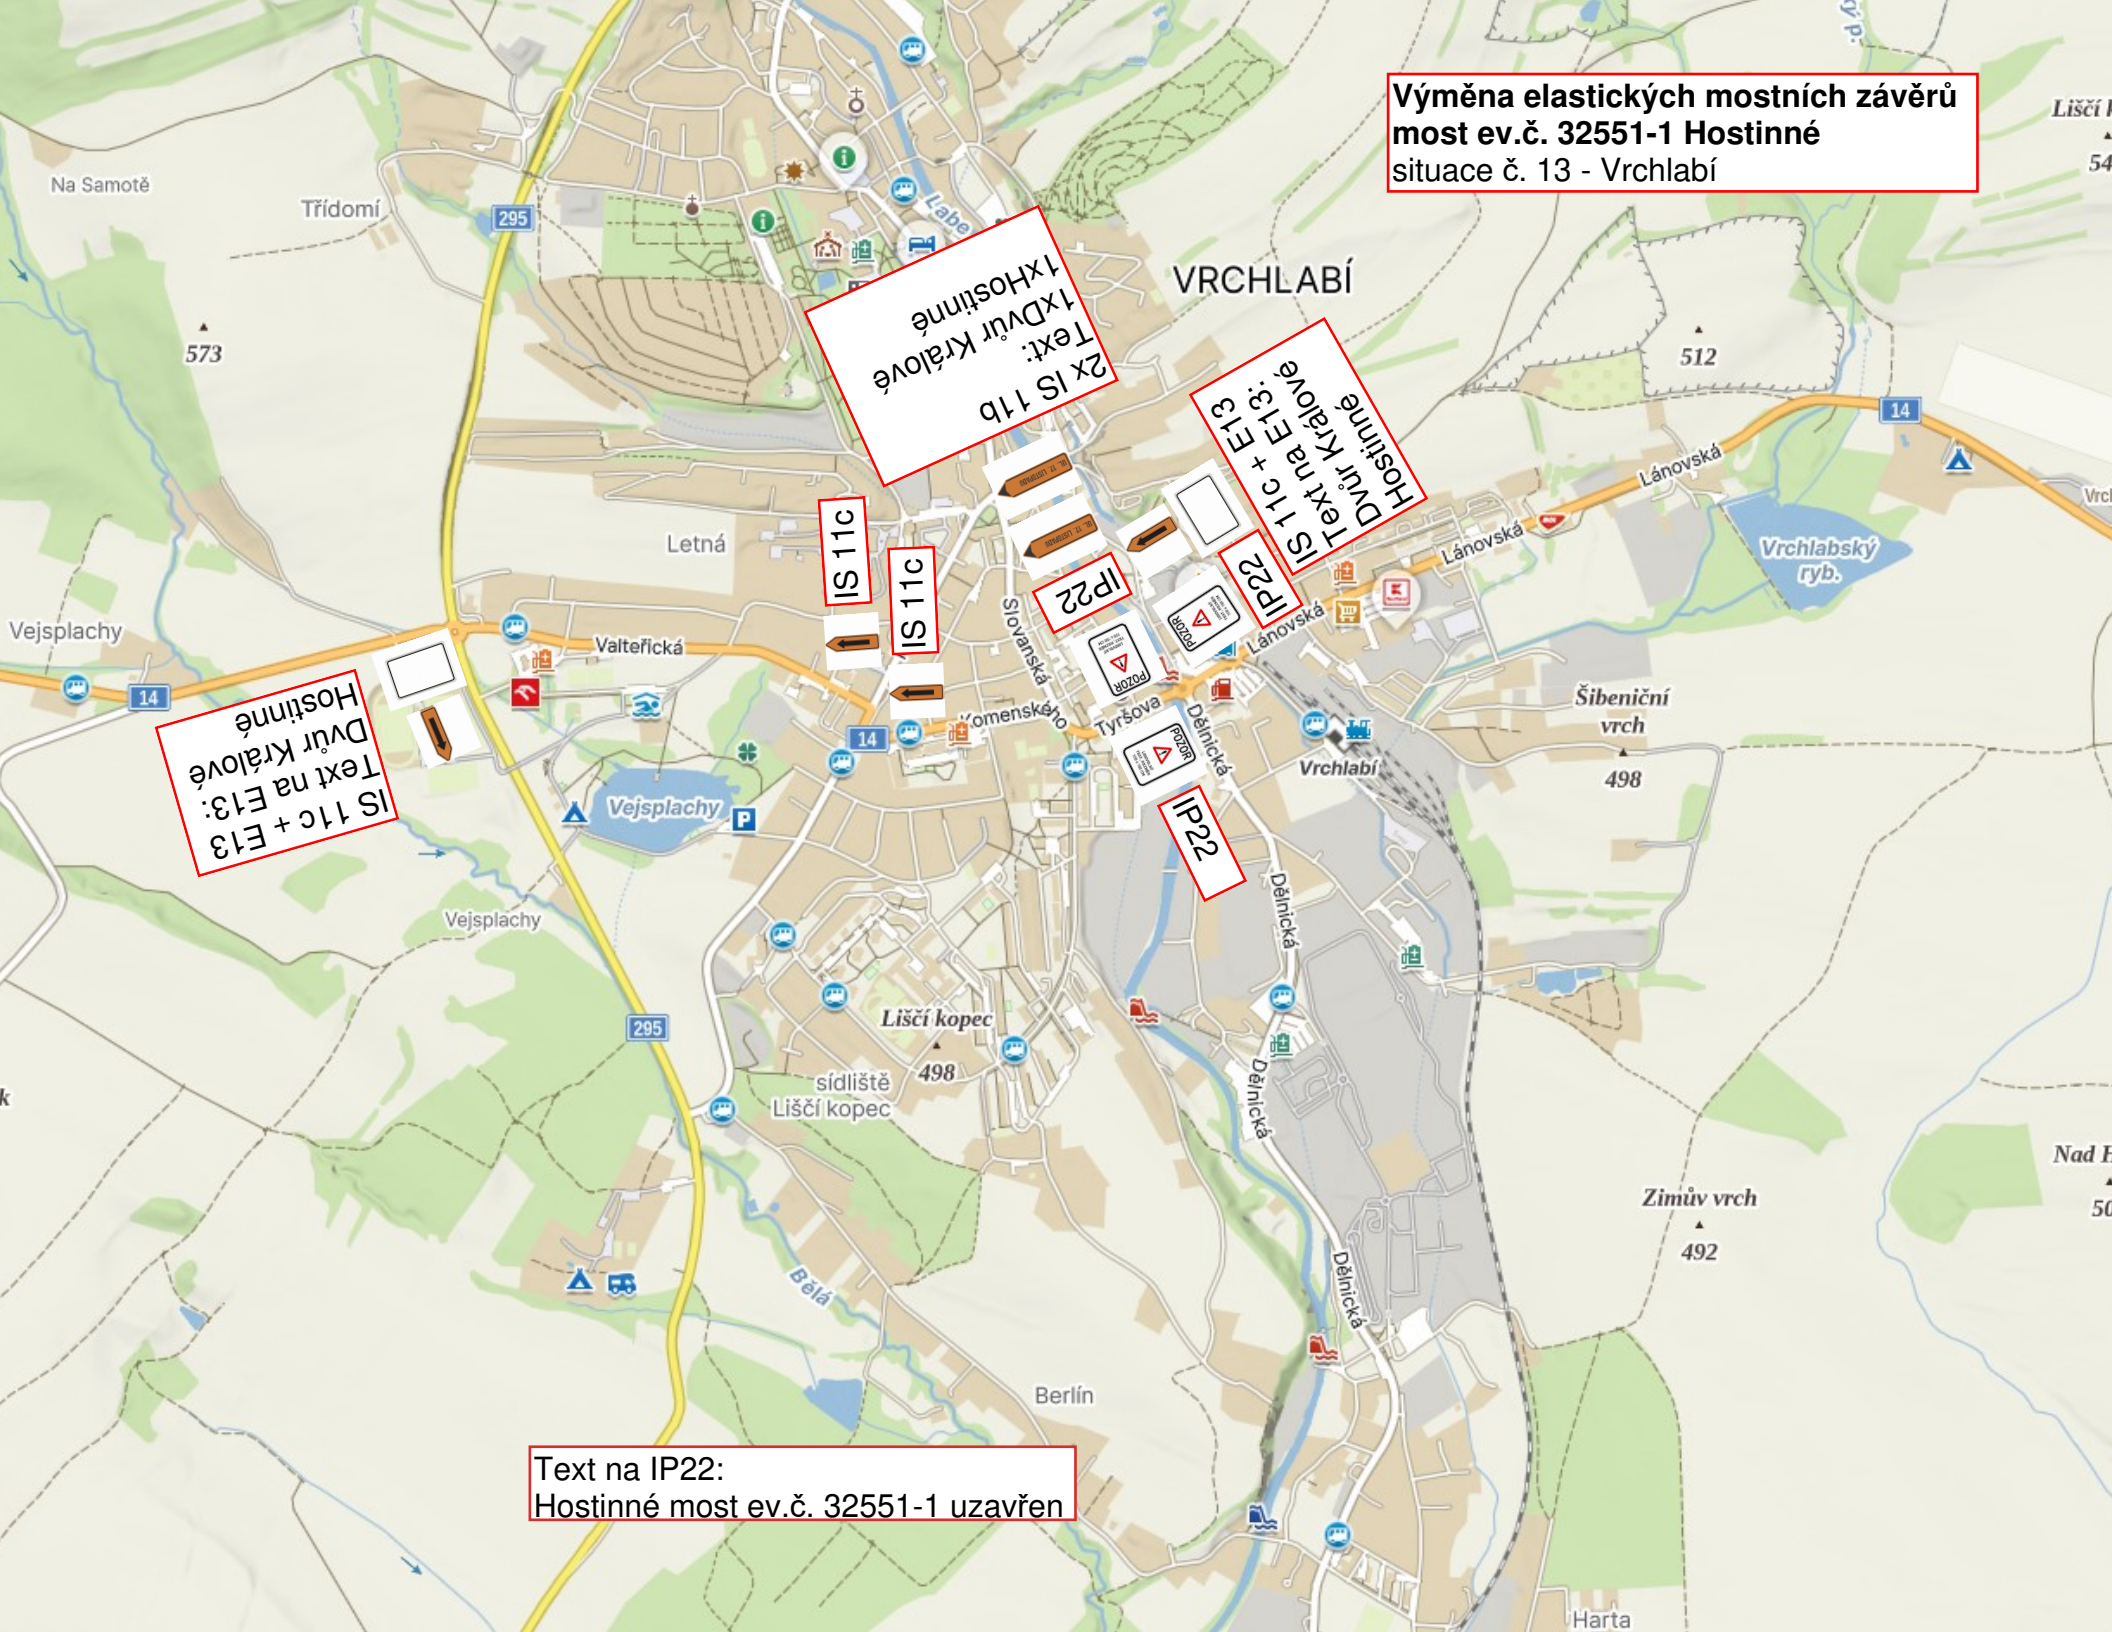
Výměna elastických mostních závěrů
most ev.č. 32551-1 Hostinné
situace č. 13 - Vrchlabí
VRCHLABÍ
2x IS 11b
Text:
1xDvůr Králové
1xHostinné
IS 11c
IS 11c
IP22
IS 11c + E13
Text na E13:
Dvůr Králové
Hostinné
IS 11c + E13
Text na E13:
Dvůr Králové
Hostinné
IP22
IP22
Text na IP22:
Hostinné most ev.č. 32551-1 uzavřen
Na Samotě
Třídomí
Letná
Vejsplachy
Valteřická
Lánovská
Vrchlabský ryb.
Šibeniční vrch
498
Vrchlabí
Tyršova
Dělnická
Slovanská
Komenského
Liščí kopec
498
sídliště Liščí kopec
Zimův vrch
492
Berlín
Harta
Bělá
573
512
295
14